



PLANTA BAIXA

ESCALA 1:100

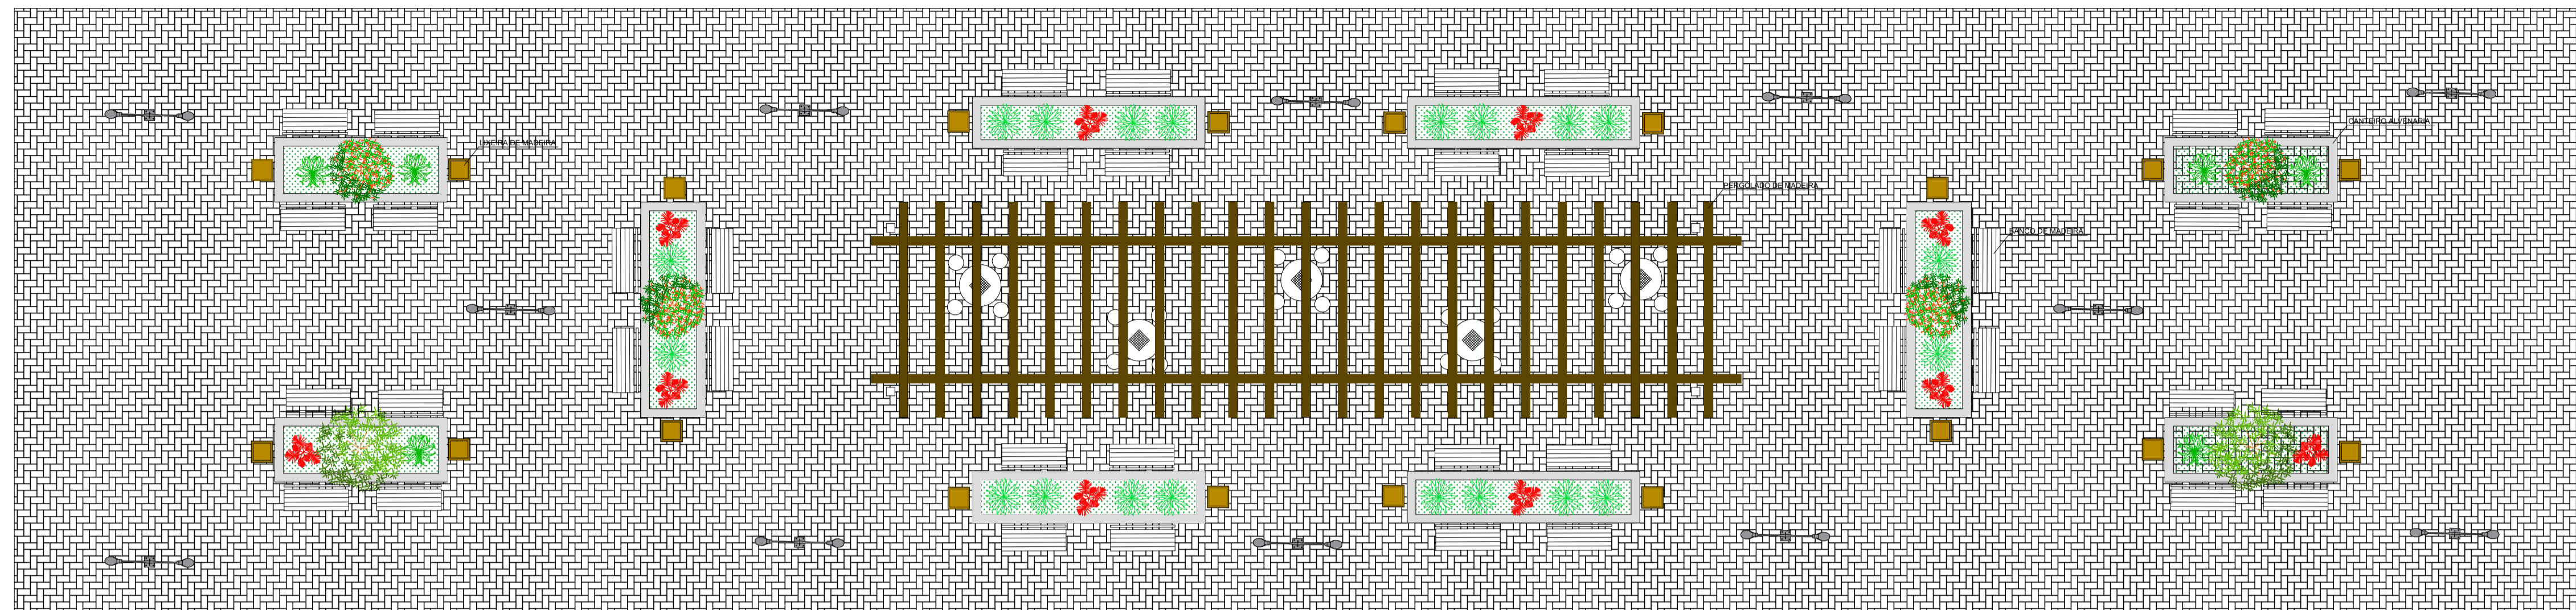


PLANTA BAIXA (detalhamentos)

ESCALA 1:100

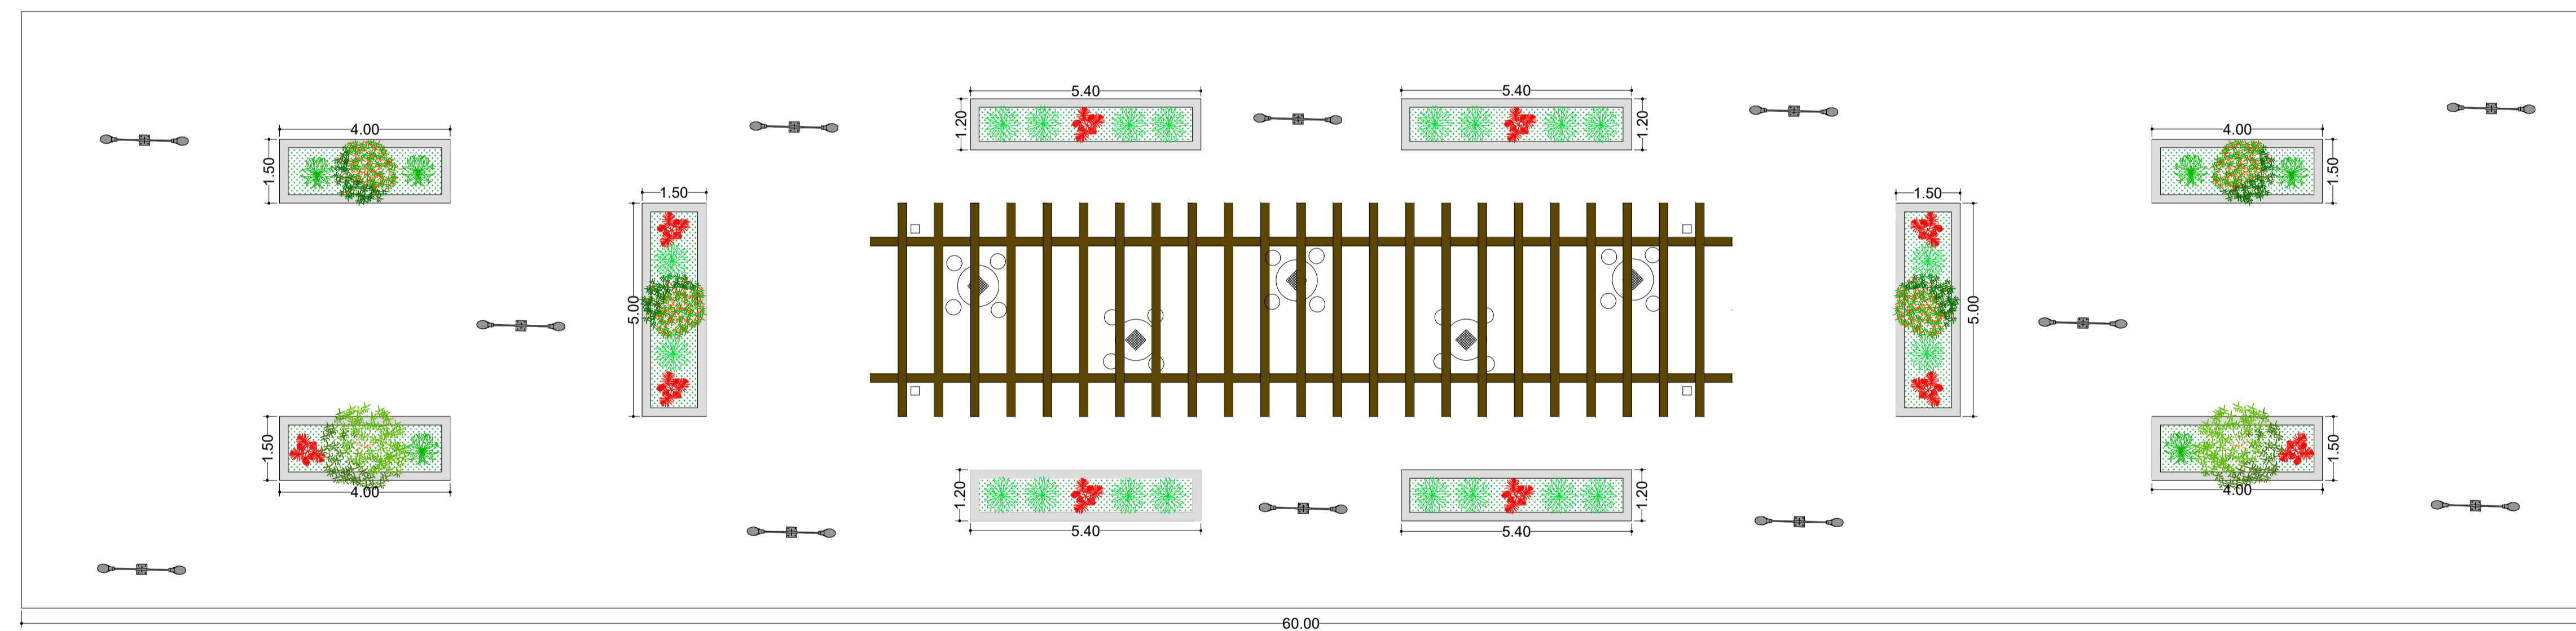


PERGOLADO

ESCALA 1:100

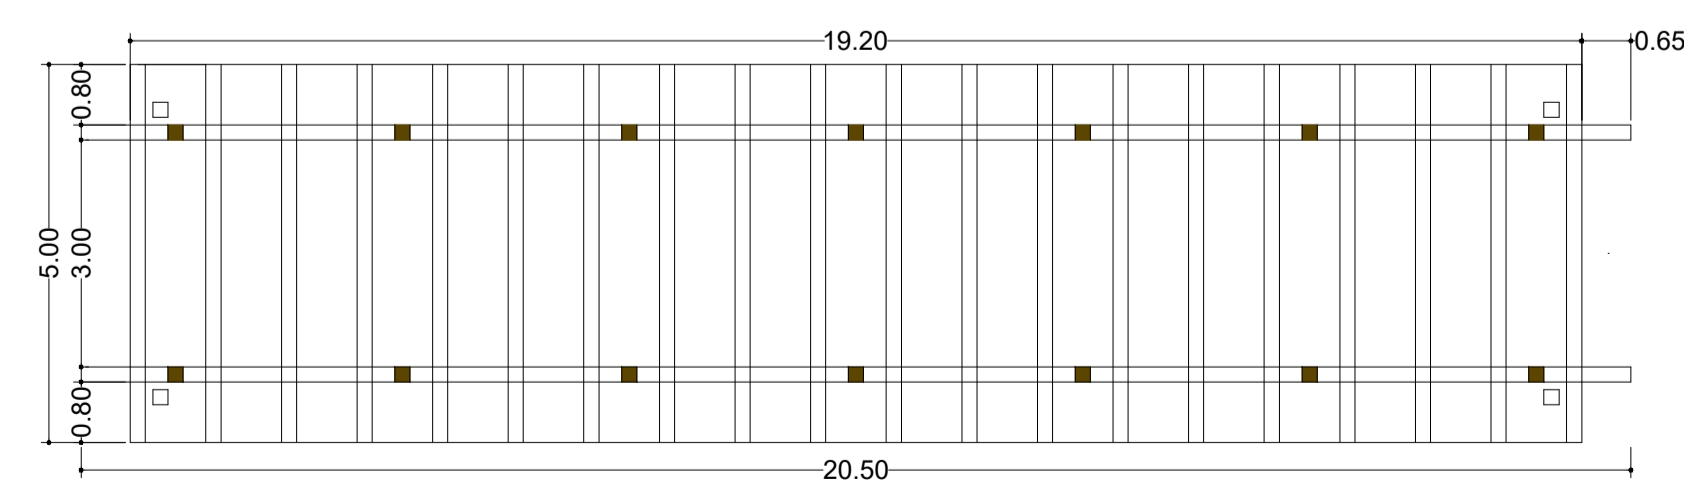

* ALTURA 2,50M

N1 - 3ø 10,00 mm CA50 - 2,00 m = 14 ESTACAS
 N2 - 10 Ø CA 60 5,00 mm - C 20 - 50

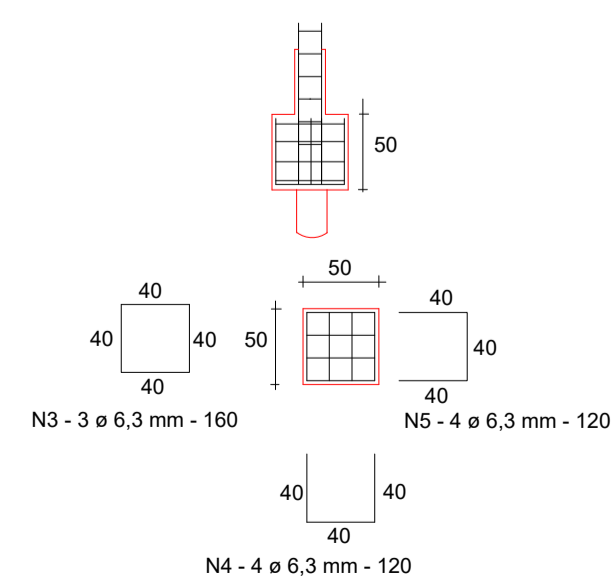

BLOCO A

PROPRIETÁRIO: Prefeitura Municipal de Senador Jose Bento	FOLHA: 01/01
OBRA: CONSTRUÇÃO DE CALÇADÃO	
LOCAL: Praça Daniel de Carvalho bairro Centro - Senador Jose Bento/MG	
ASSUNTO: PROJETO ARQUITETÔNICO	
TITULO: Projetos e Detalhamentos	
RESP. TECNICO: Cibeles A. de Freitas Carvalho	

ÁREA: 728,00 m ²	P/ APROVAÇÃO:
Proprietário: MUNICÍPIO DE SENADOR JOSE BENTO CNPJ nº 18.675.926/0001-42	
Resp. Técnico: Cibeles A. de Freitas Carvalho Engenheira Civil Crea SP 5070445752/D MG	