



REV.	DESCRIÇÃO	MODIFICADO POR	DATA


Quadro de Areas			
Piso de Origem	Cômodo	Área Medida	
Nível 0,00	01	ESTAR / COZINHA	19,10
	02	DORM. 01	8,40
	03	BANHO	4,44
	04	DORM. 02	8,40
	05	VARANDA	3,56
	06	LAVANDERIA	3,56
		TOTAL	47,46 m²

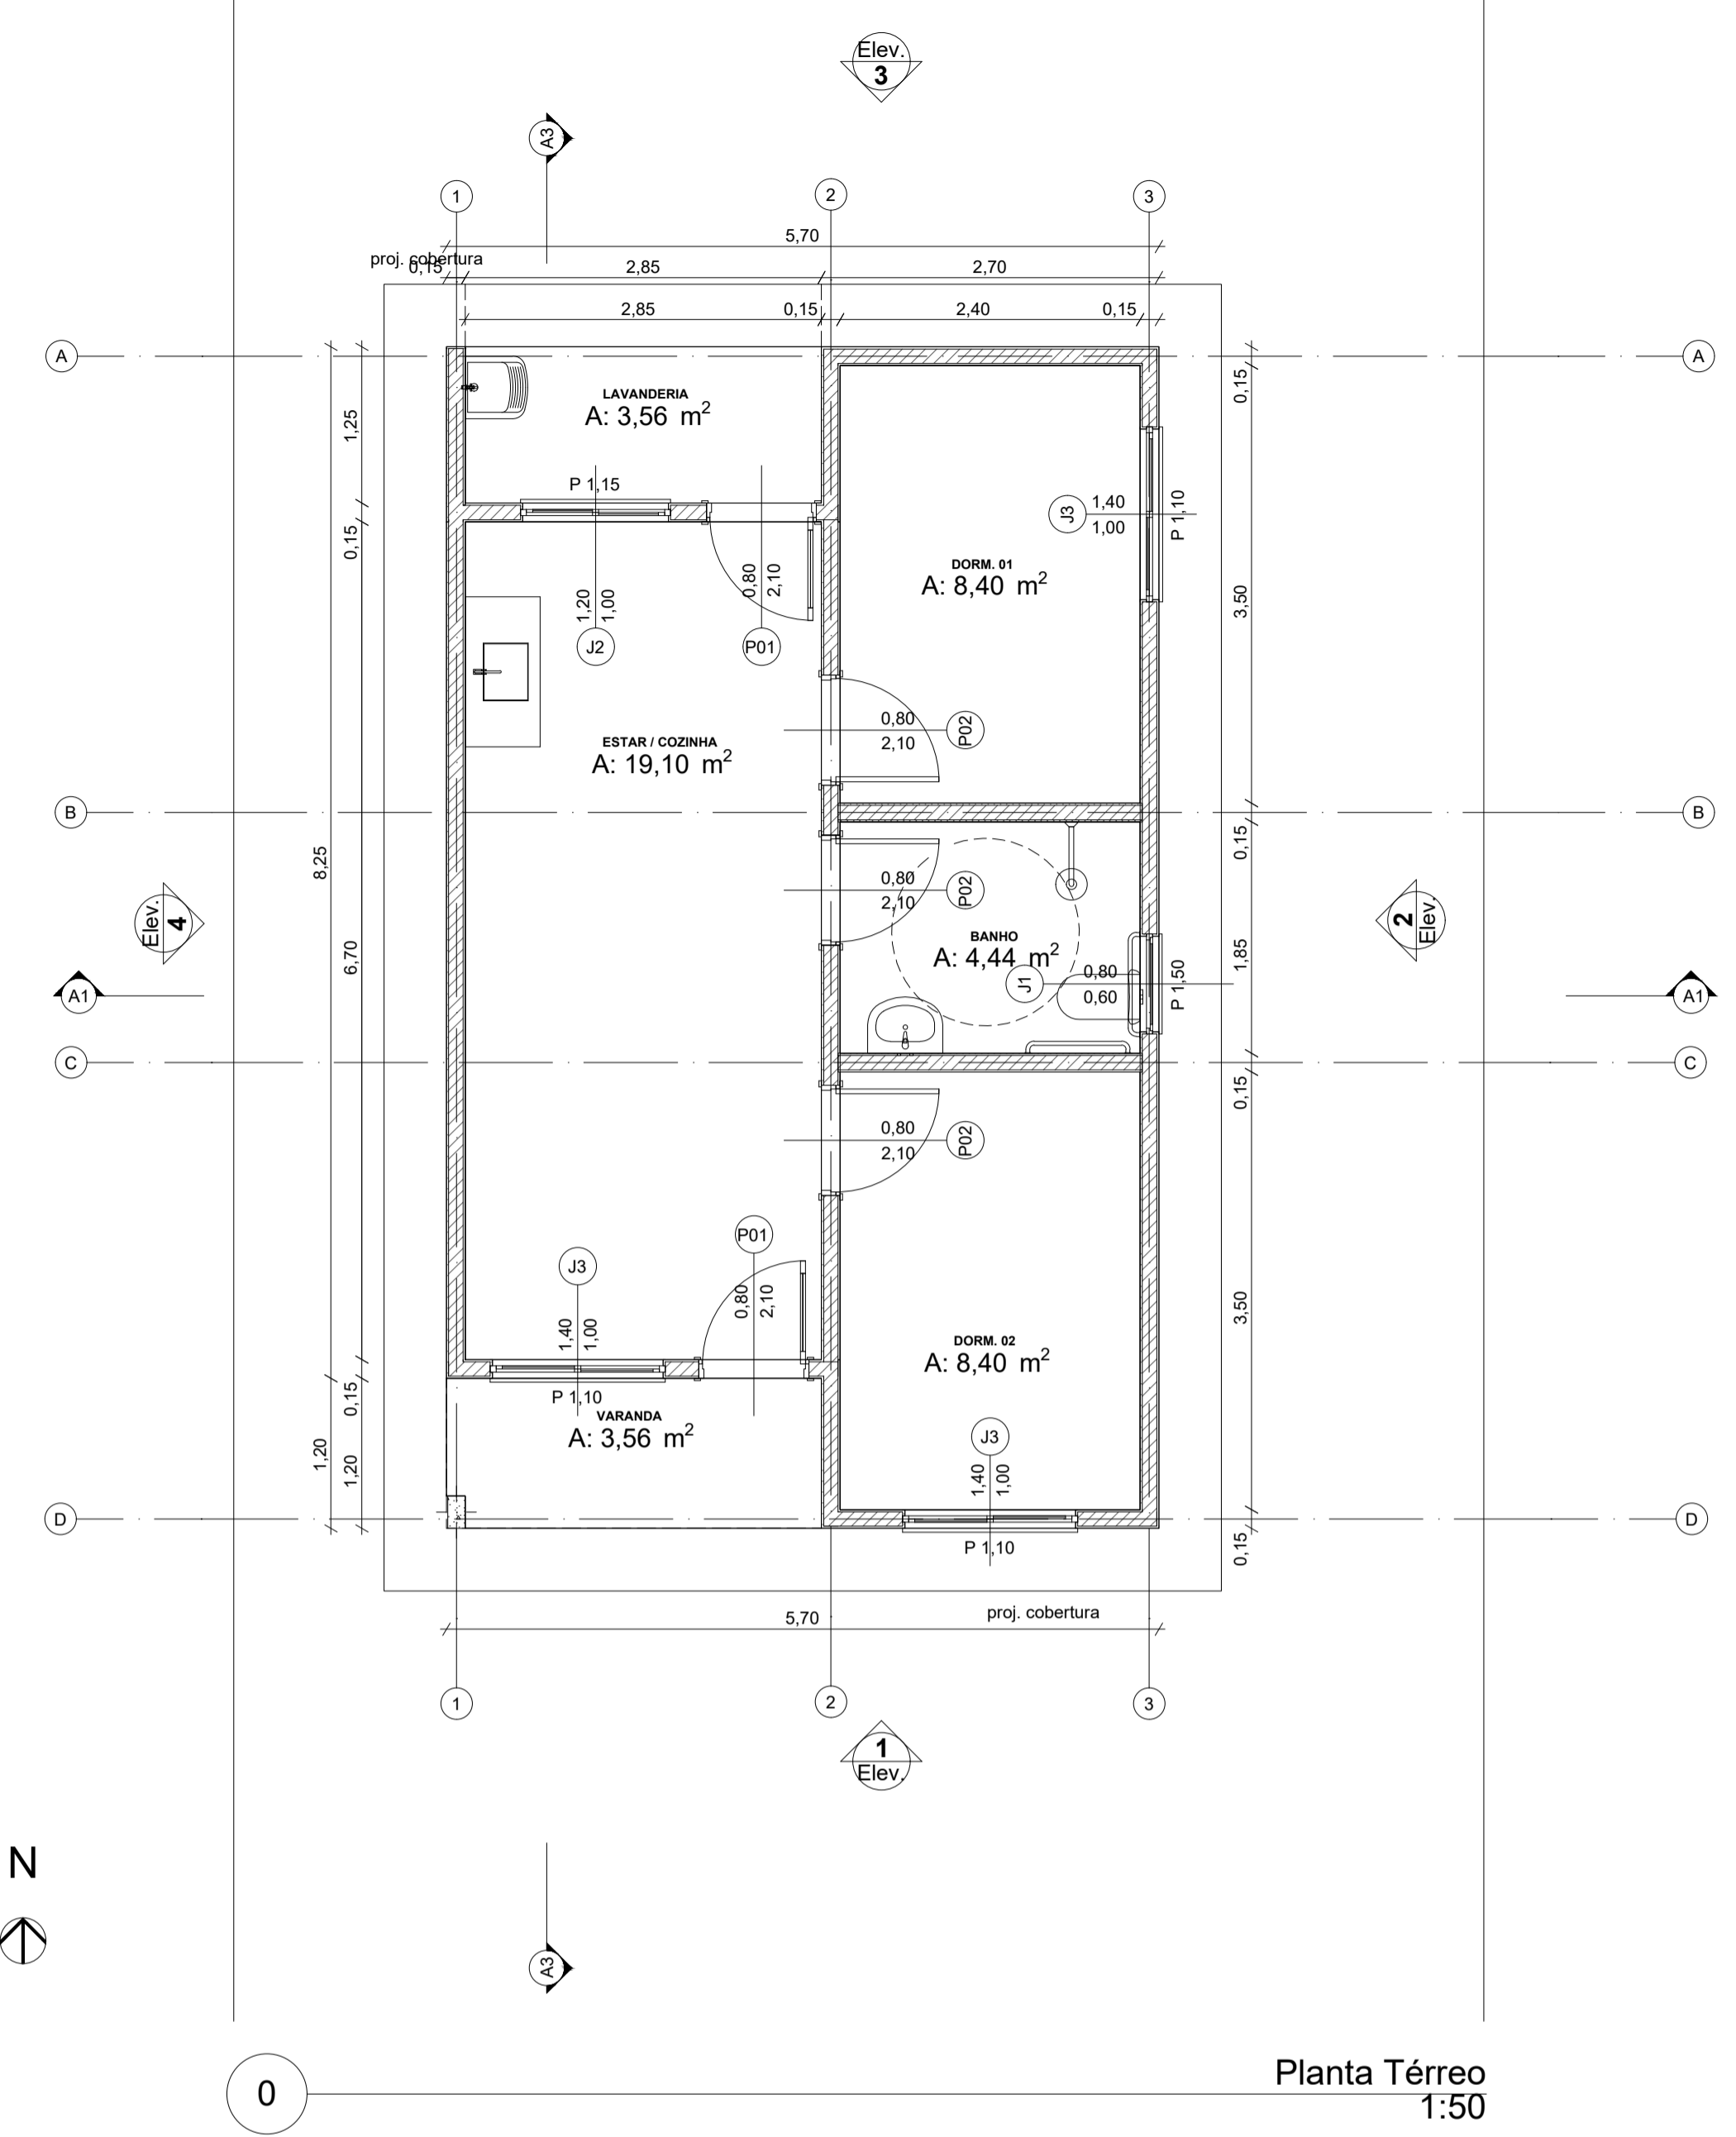



Planta Térreo
Escala: 1:50

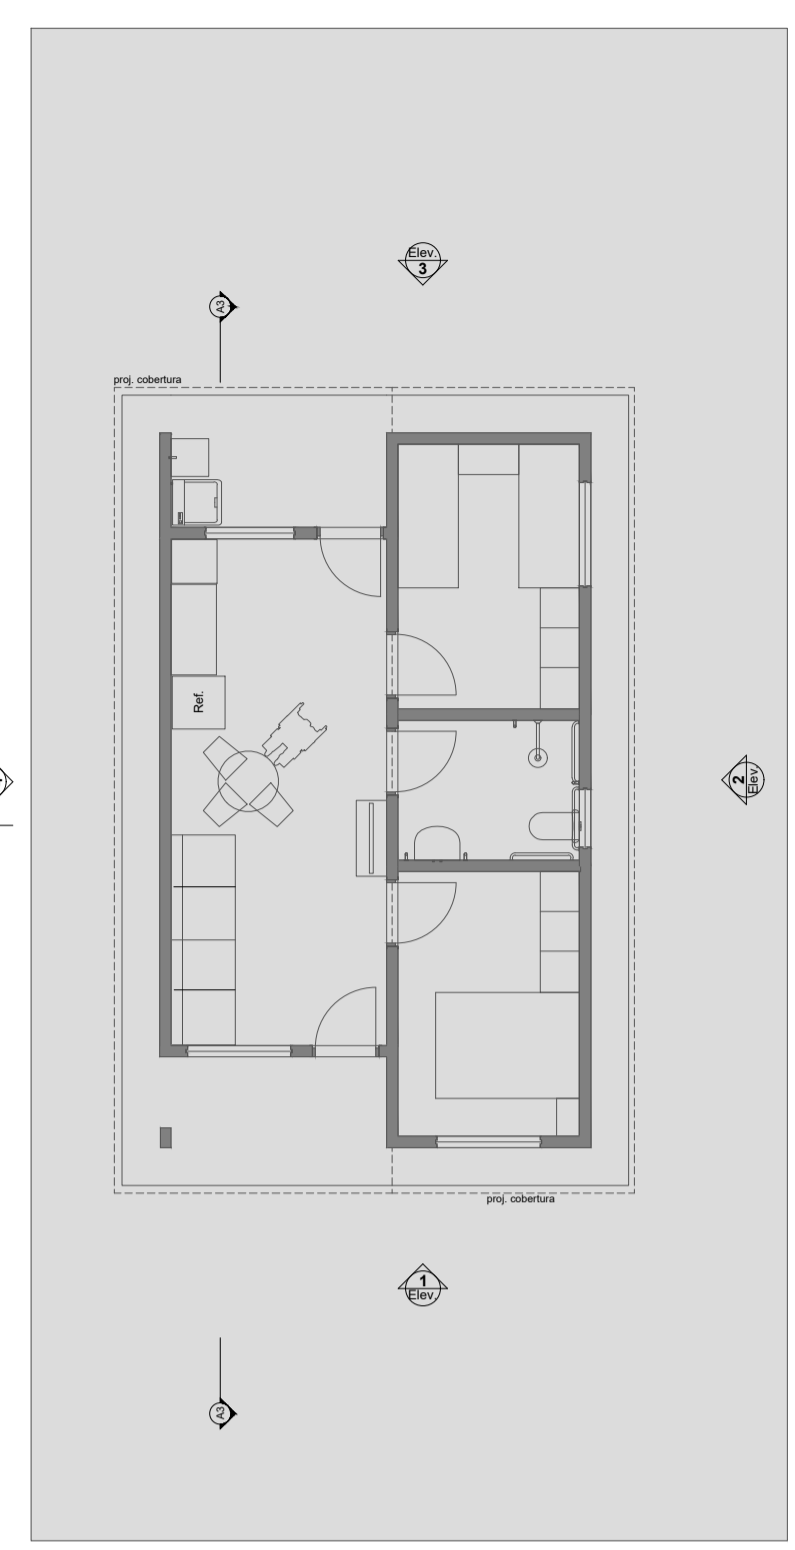



LAYOUT
Escala: 1:100

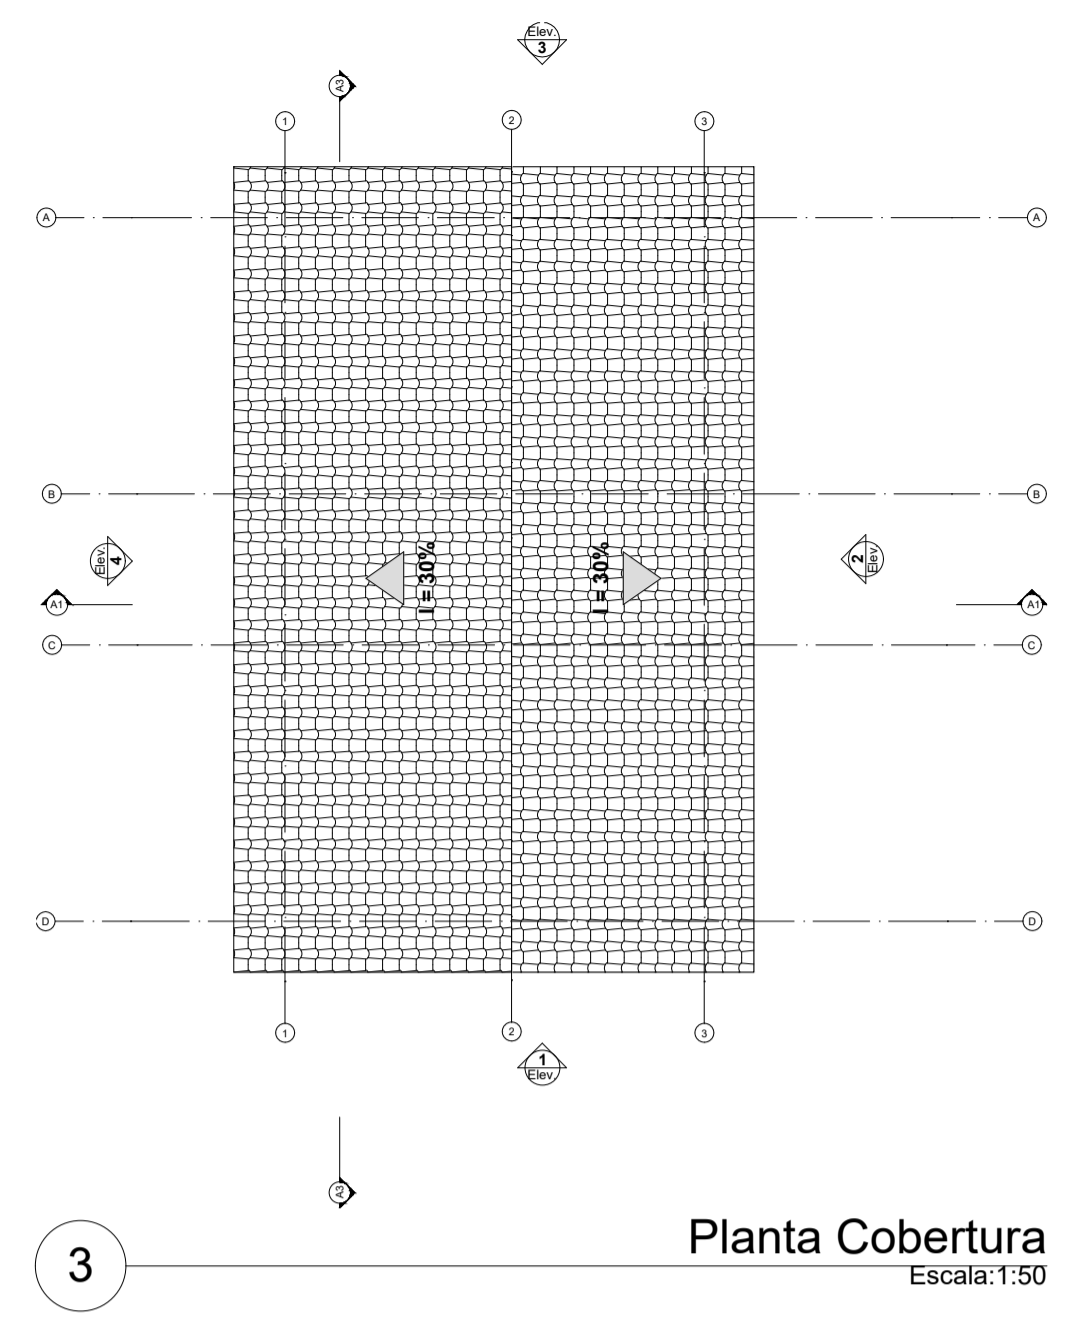


Planta Cobertura
Escala: 1:50

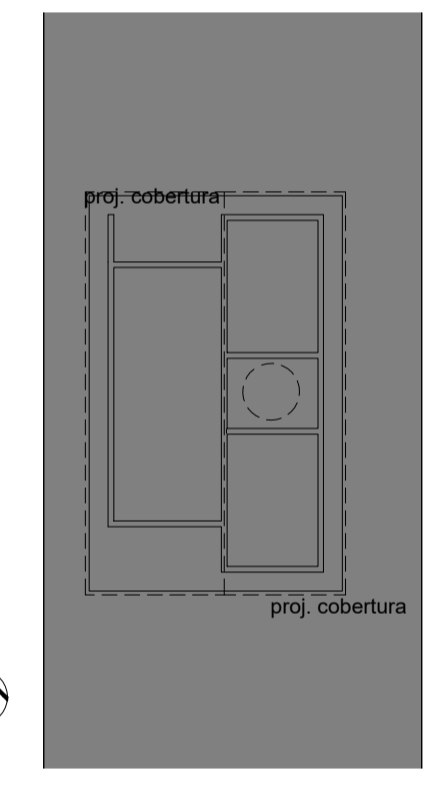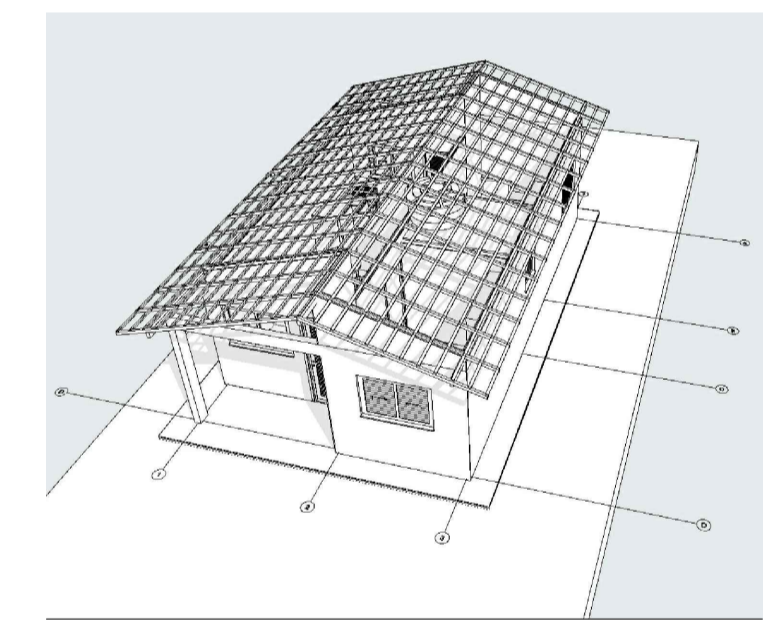


Implantação
Escala: 1:200

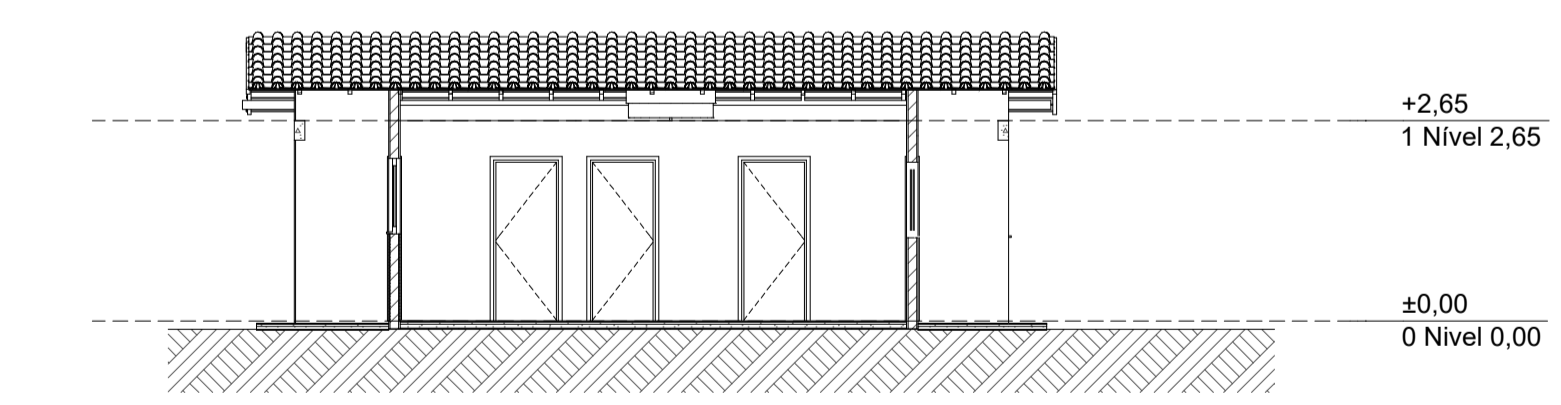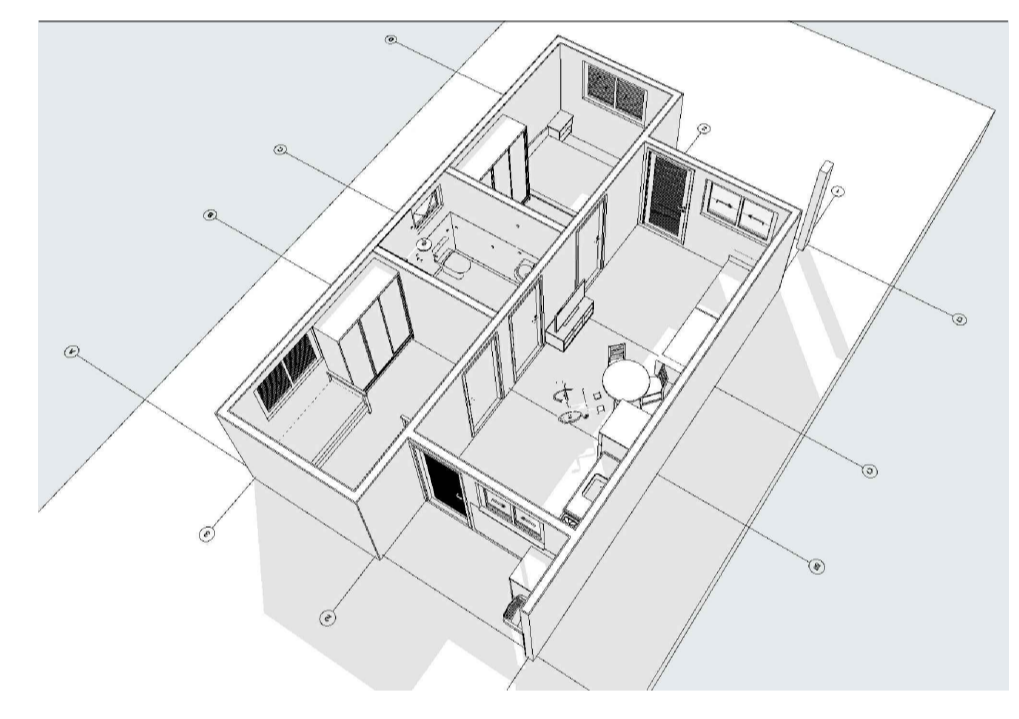


Corte
Escala: 1:100

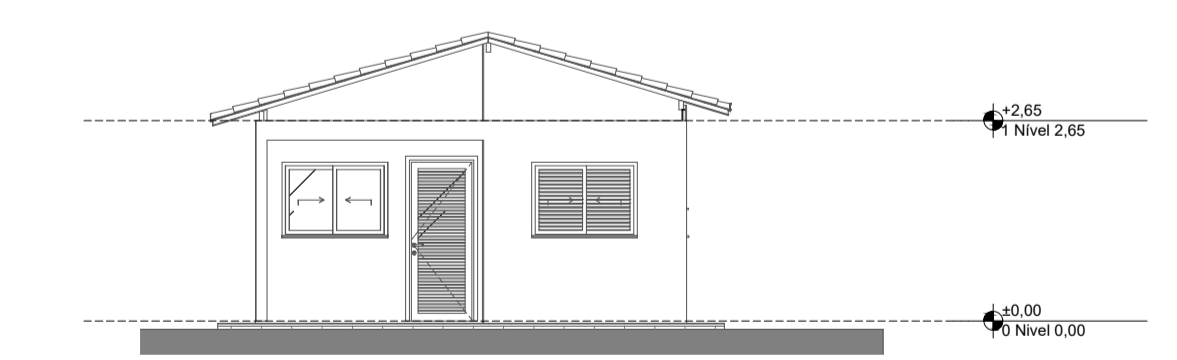


Elevação Frontal
Escala: 1:100

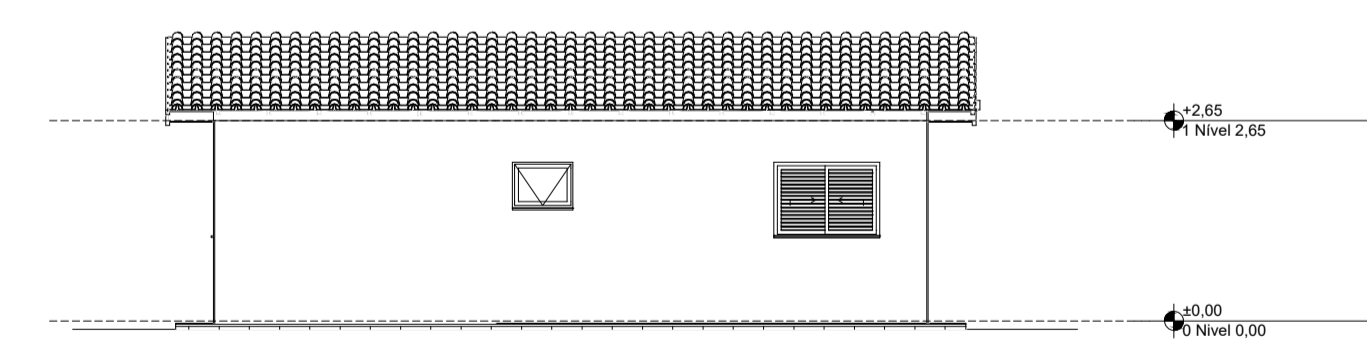


Lateral Direita
Escala: 1:100

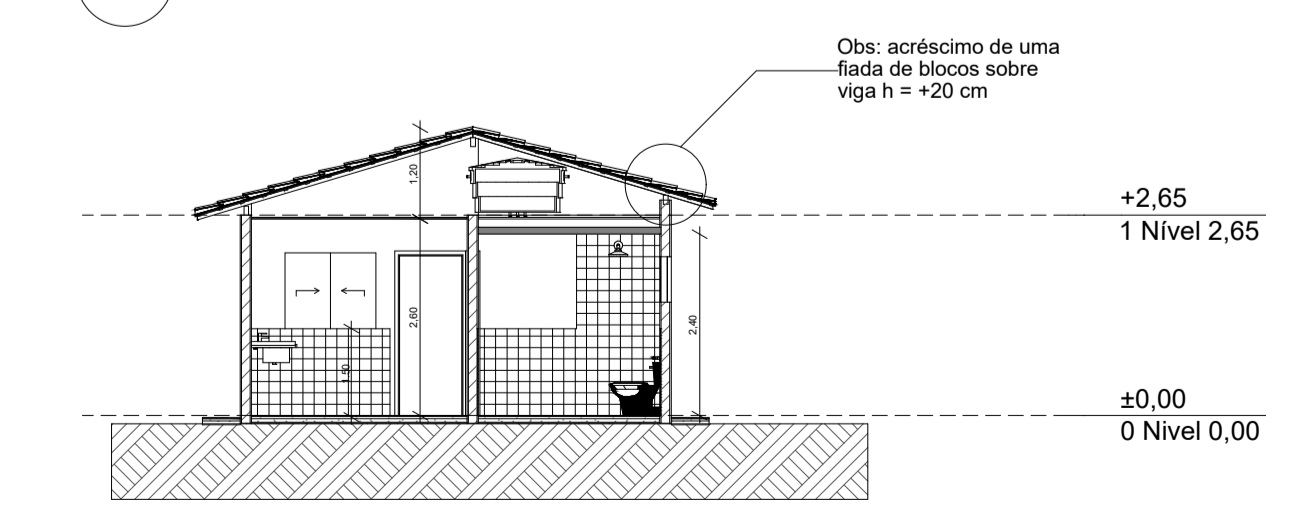

Corte
Escala: 1:100

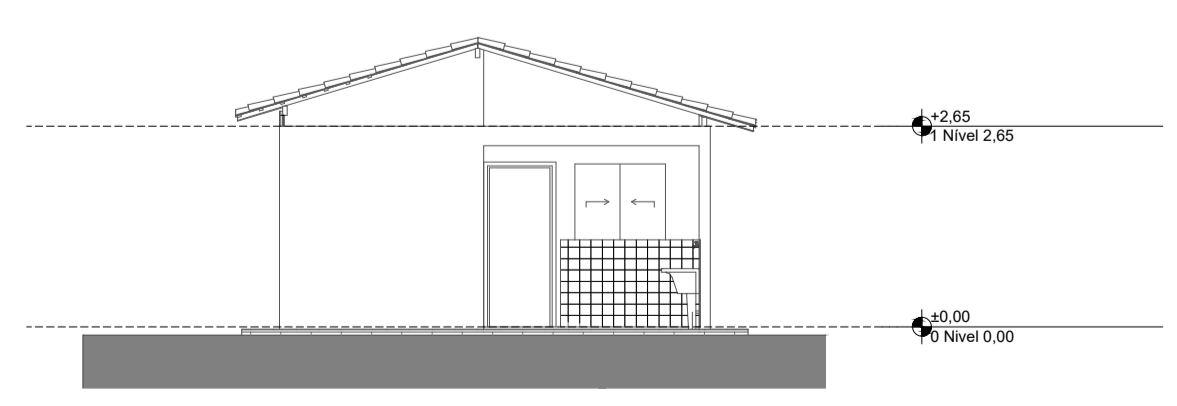

Elevação Posterior
Escala: 1:100

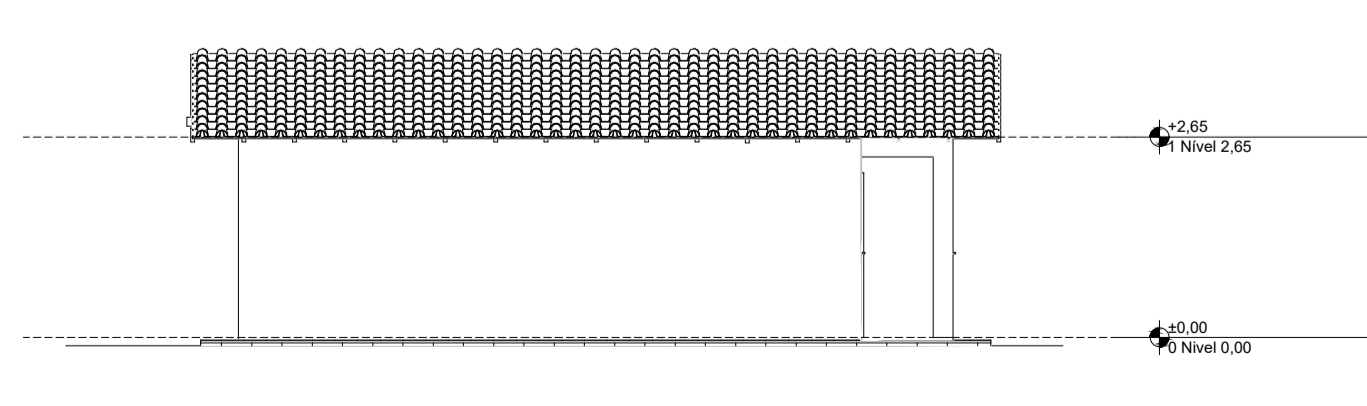

Lateral Esquerda
Escala: 1:100



PROJETO ANTEPROJETO ARQUITETÔNICO
ENDEREÇO LOTEAMENTO RESIDENCIAL JARDIM DO VALE

CIDADE SENADOR JOSE BENTO ESTADO MG

CLIENTE MUNICÍPIO DE SENADOR JOSER BENTO

ARQUITETO CIBELES A. DE FREITAS CARVALHO
CREA SP 5070445752/D MG

FASE PROJETO PL | Projeto Legal ESCALA 1/50 - 1/100 - 1/200 DIMENSÃO DA FOLHA A1

CONTEÚDO PLANTA BAIXA - COBERTURA - CORTES - IMPLANTAÇÃO

RESPONSÁVEL DATA 10/10/2025 FOLHA 1/1

ARQUIVO DIGITAL REVISÃO