

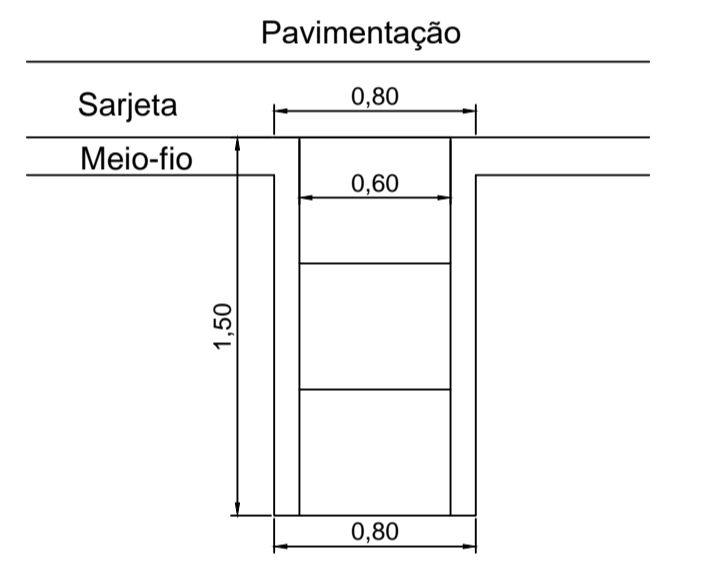
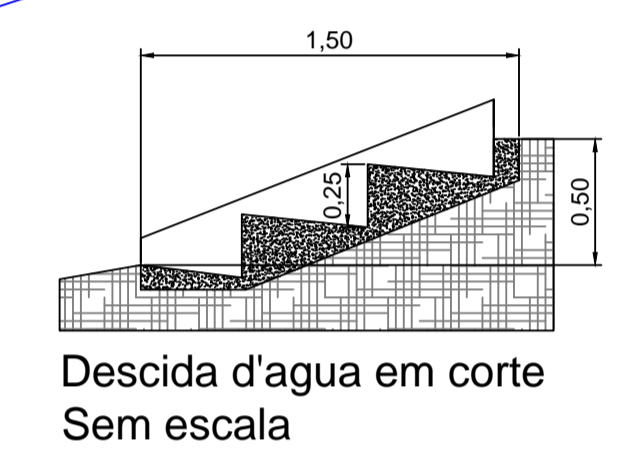
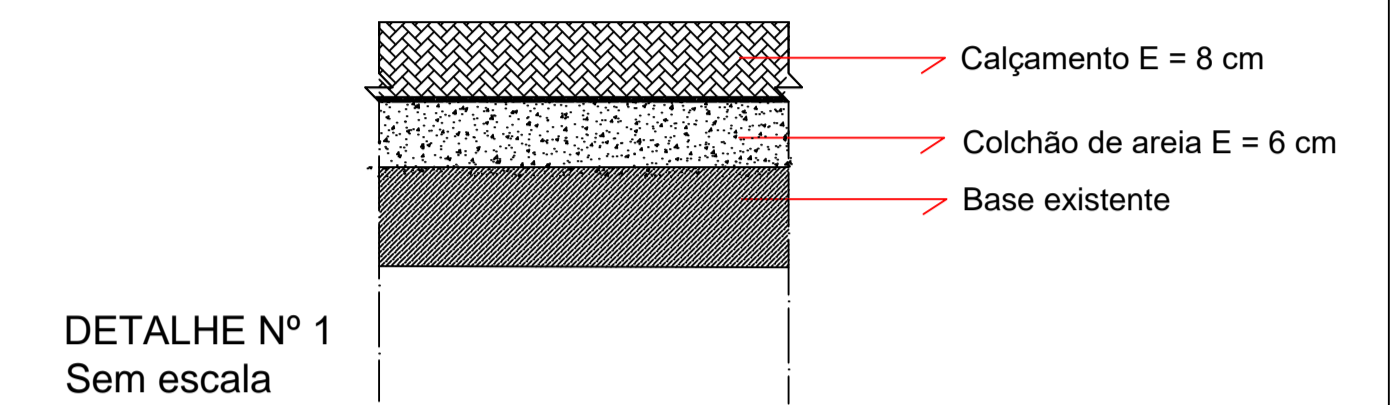


PLANTA EM CORTE DA RUA
Sem escala

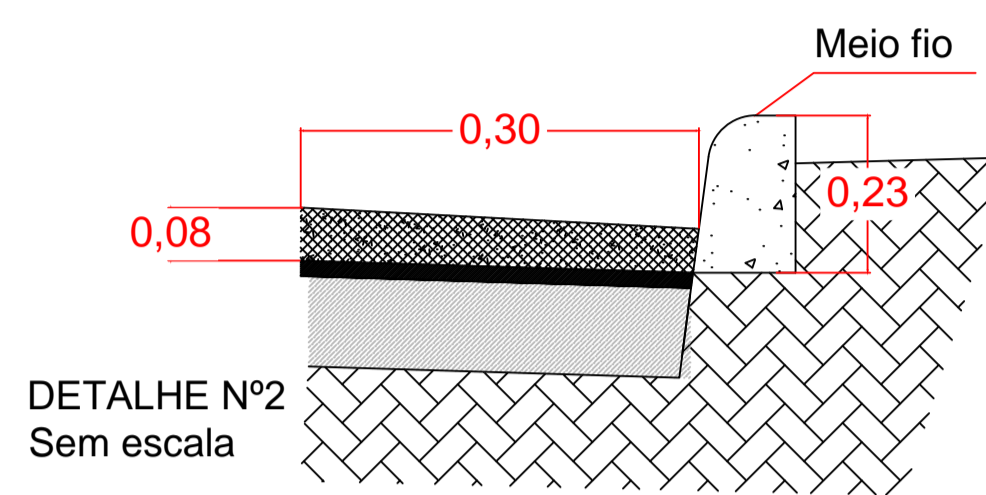

Descida d'água em planta
Sem escala


DETALHE DA RAMPA DE ACESSIBILIDADE

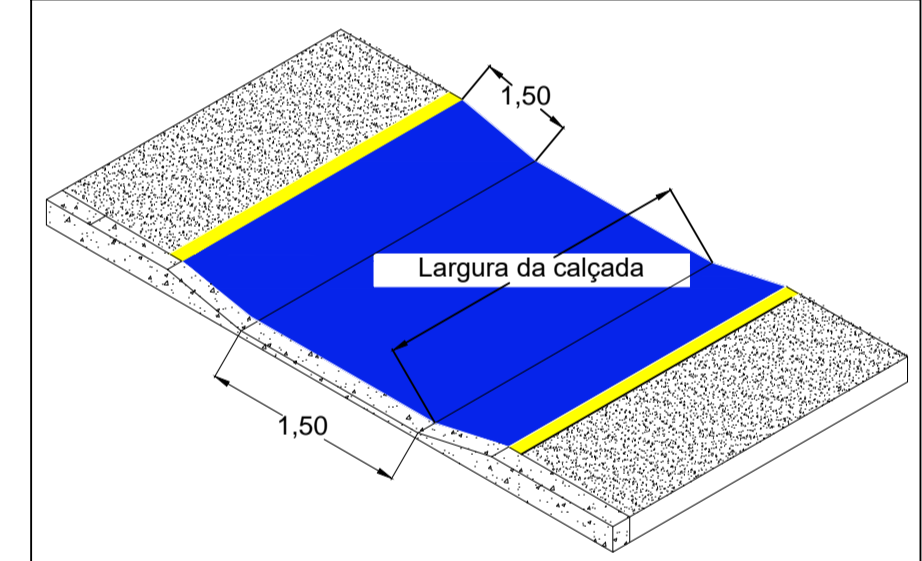


SEM ESCALA
OBS: Rampas a serem executadas quando for executar as calçadas na via, onde a calçada não faz parte do objeto e execução desse convênio, que será executado apenas a pavimentação da via

LEGENDA DO CALÇAMENTO

- CALÇAMENTO EXISTENTE
- CALÇAMENTO A EXECUTAR
- SARJETA E MEIO-FIO
- TRECHO DE TERRA
- SAIDA D'ÁGUA

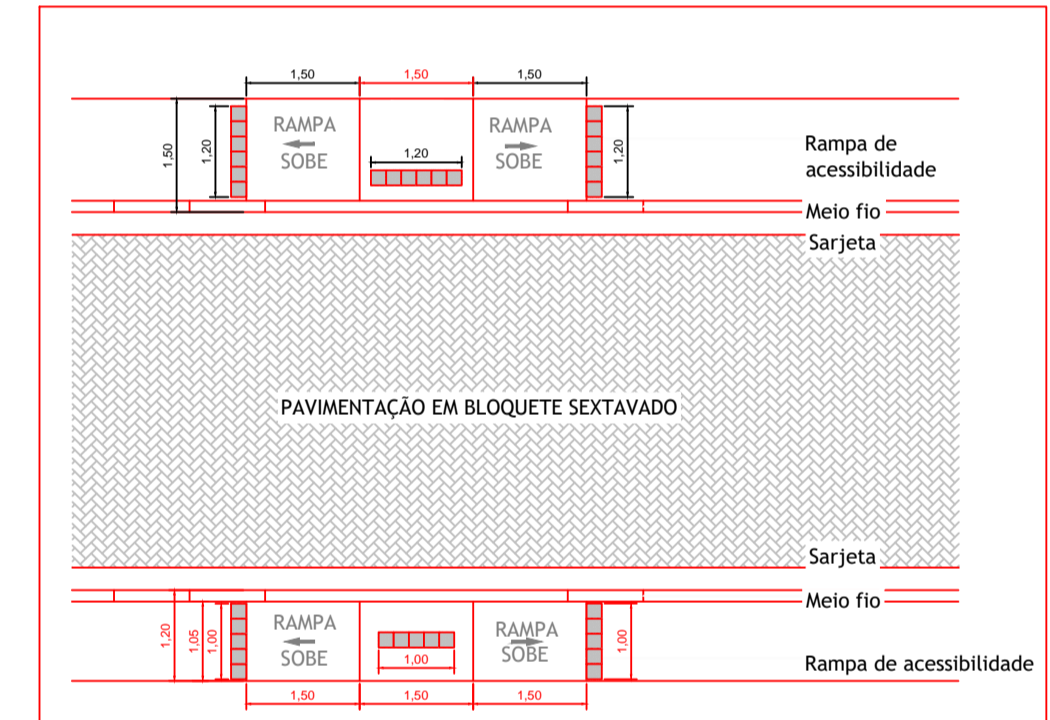

DETALHE EM PLANTA DAS RAMPAS
ESC. 1:50

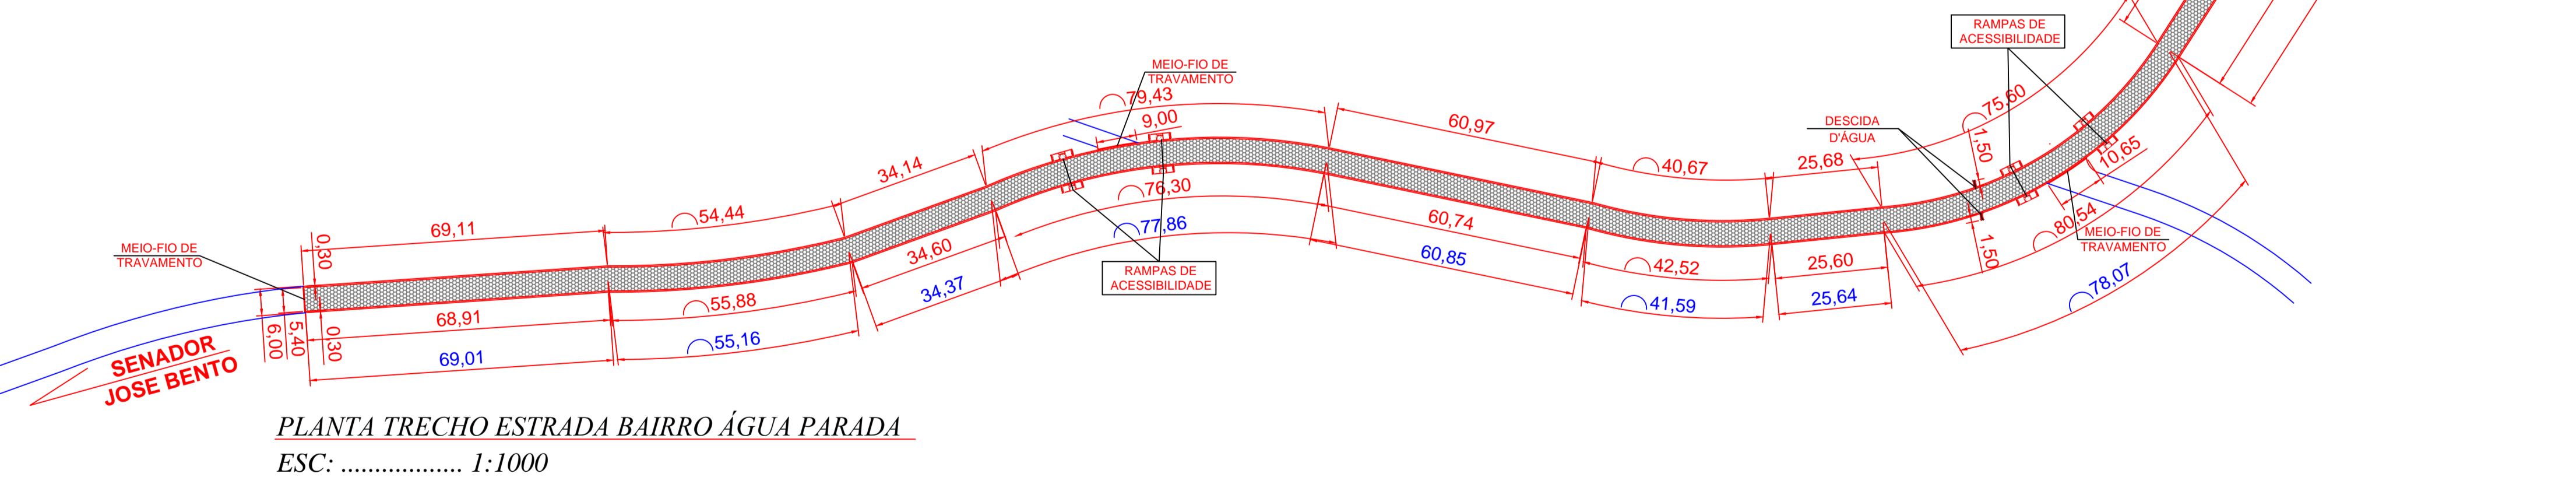

PLANTA TRECHO ESTRADA BAIRRO ÁGUA PARADA
ESC: 1:1000

PROJETO BASICO		FOLHA	UNICA
		ESCALA	Indicada
PROJETO: CALÇAMENTO ESTRADA DO BAIRRO DA AGUA PARADA			
LOCAL: ESTRADA ÁGUA PARADA - TRECHO 03, BAIRRO AGUA PARADA SENADOR JOSÉ BENTO			
PROP.: PREFEITURA MUNICIPAL DE SENADOR JOSÉ BENTO			
SITUAÇÃO SEM ESCALA			
		PROP.: PREFEITURA MUNICIPAL SENADOR JOSÉ BENTO Prof. FERNANDO CESAR FERNANDES CNPJ: 18.673.926/0001-42	
		RESP.: ENG. CIVIL DARLENE DENNIS JOSE DA SILVA CREA-MG: 174.603/D	