


DETALHE
ESCALA.....1/25

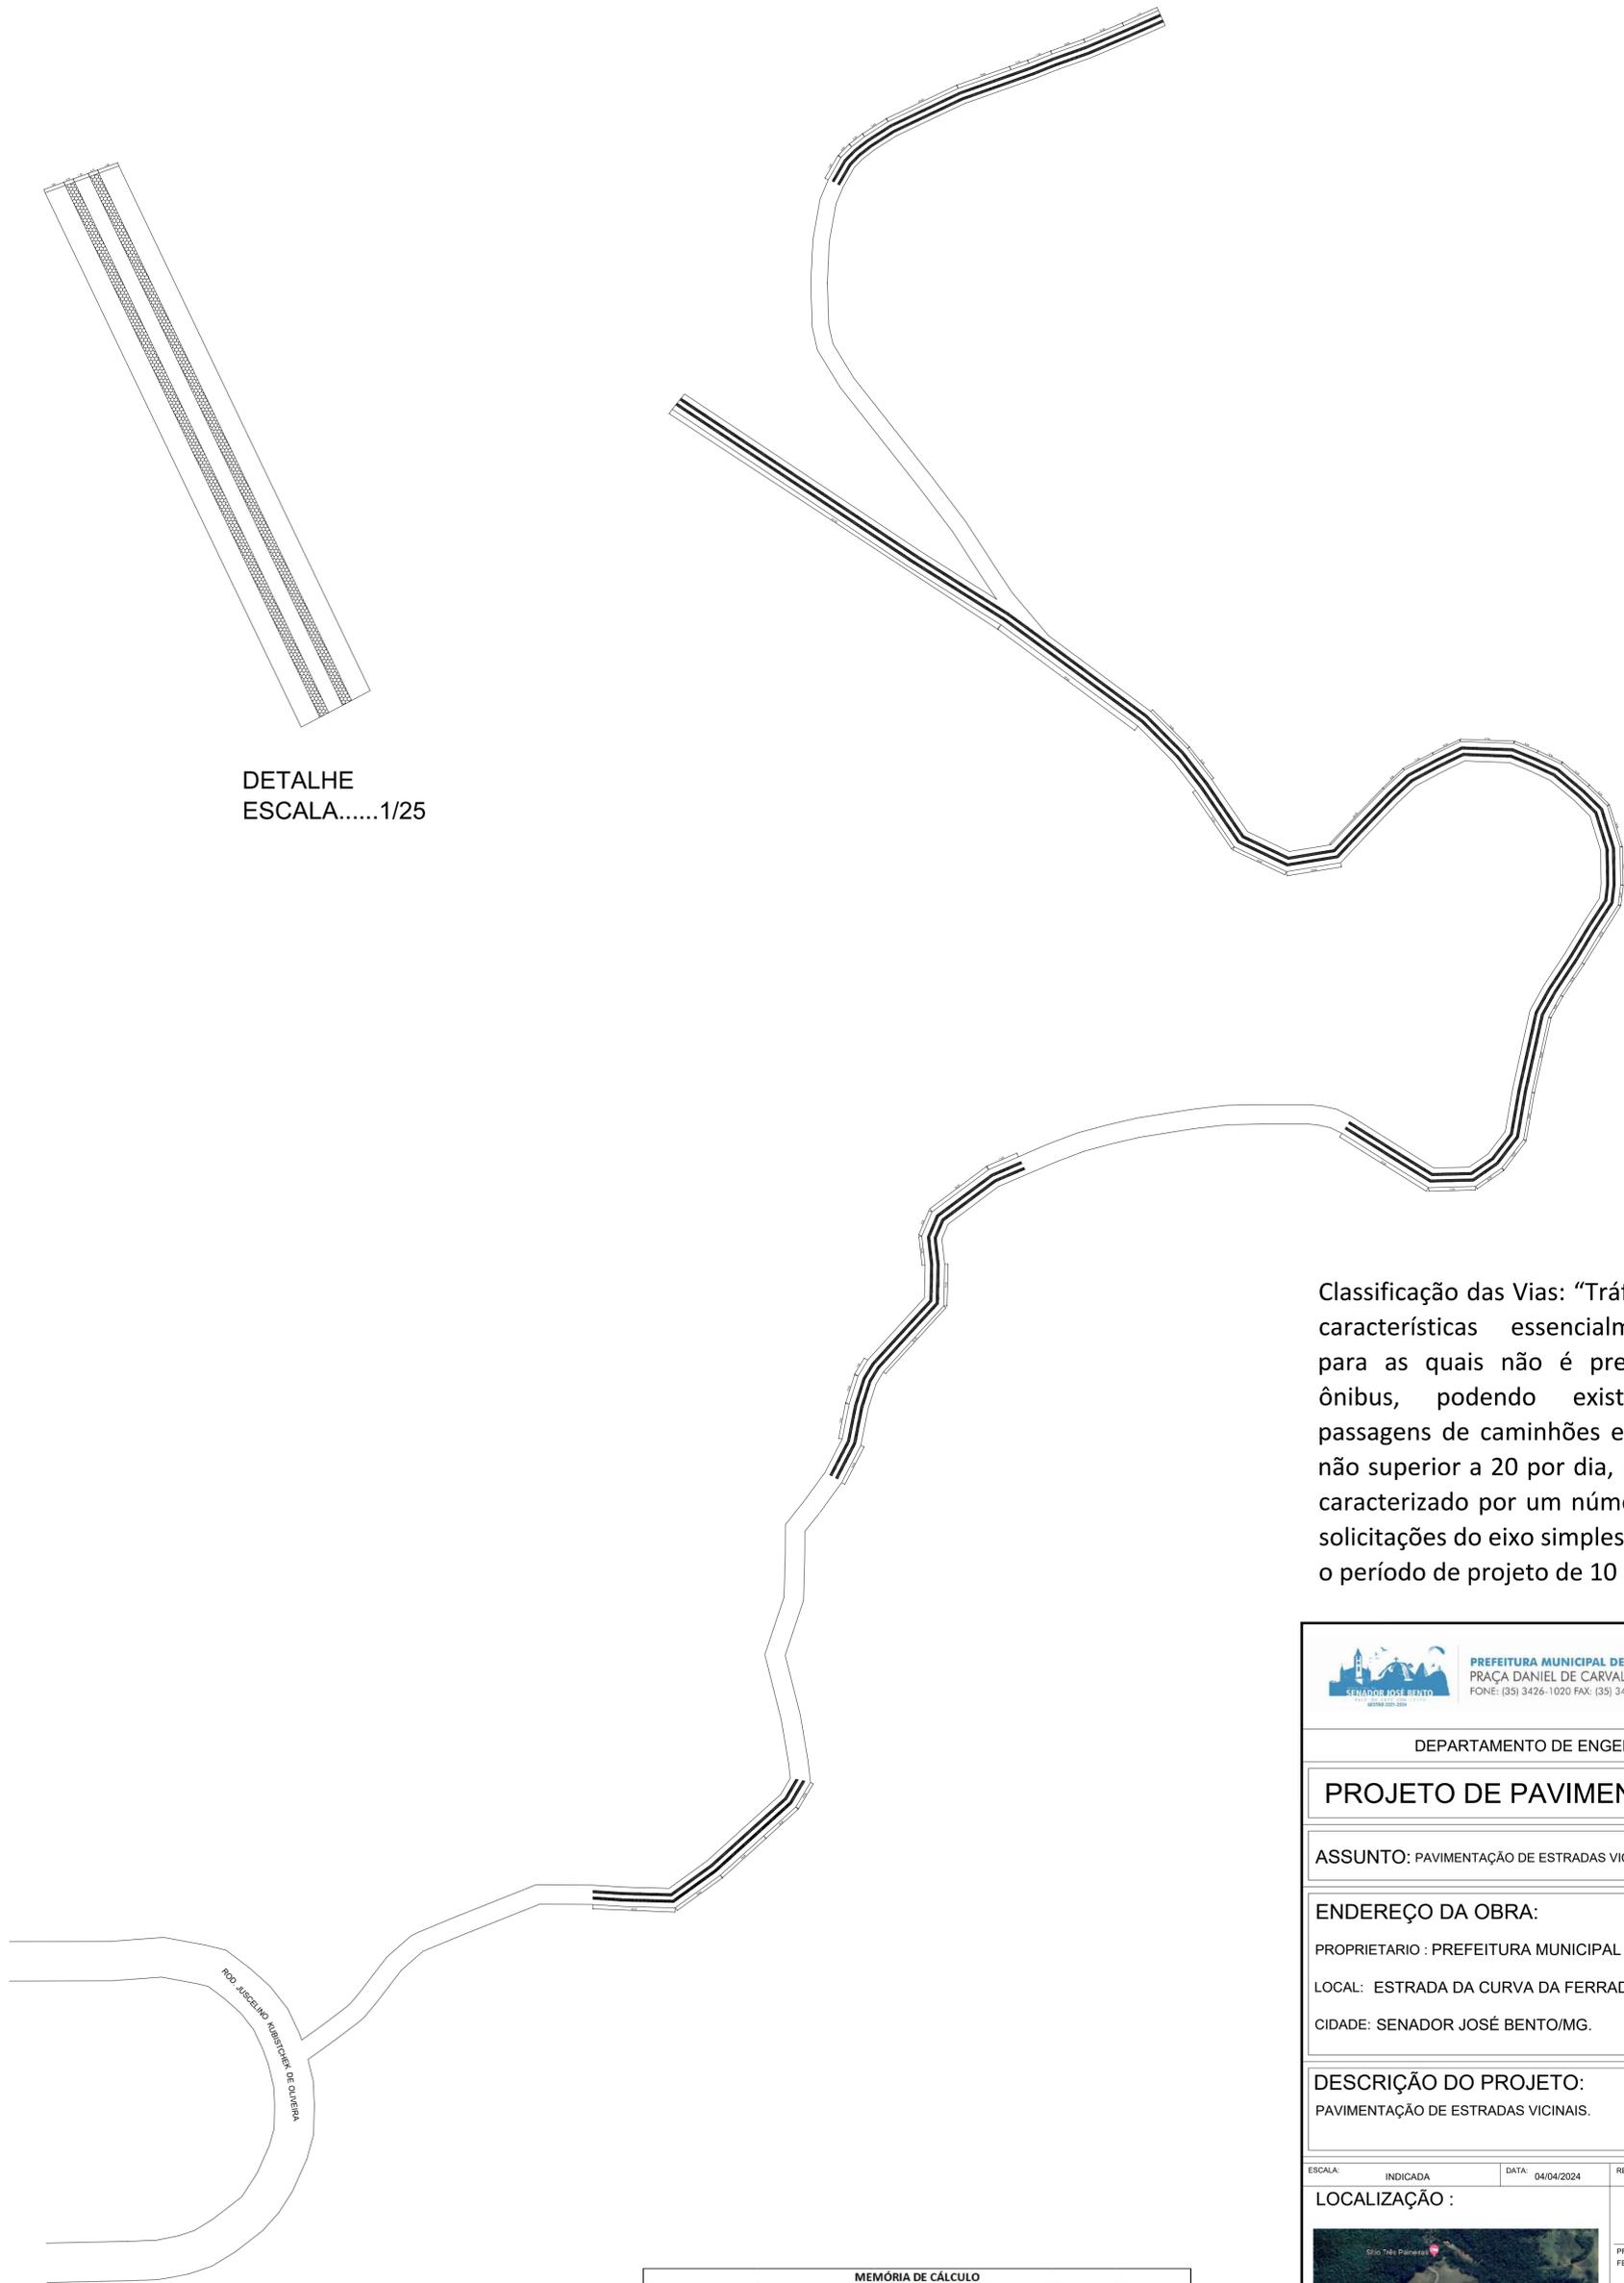

PROJETO DE PAVIMENTAÇÃO
ESTRADA CURVA DA FERRADURA
ESCALA.....1/100

MEMÓRIA DE CÁLCULO						
SERVIÇO	COMPRIMENTO (m)	LARGURA (m)	ESPESSURA (m)	M2	M3	
ESCAVAÇÃO	914,00	1,50	0,10		137,10	
APILOAMENTO	914,00	1,50		1371,00		
GUIA (a cada 20m)	68,55					
BASE	914,00	1,50	0,05		68,55	
PAVIMENTAÇÃO	914,00	1,50		1371,00		
TRANSPORTE: 36 km * 68,55 m³ = 2.467,80 M³x KM						

Classificação das Vias: "Tráfego Leve" - Ruas de características essencialmente residenciais, para as quais não é previsto o tráfego de ônibus, podendo existir ocasionalmente passagens de caminhões e ônibus em número não superior a 20 por dia, por faixa de tráfego, caracterizado por um número "N" típico de 10 solicitações do eixo simples padrão (80 KN) para o período de projeto de 10 anos.



PREFEITURA MUNICIPAL DE SENADOR JOSÉ BENTO - MINAS GERAIS
 PRAÇA DANIEL DE CARVALHO, 150 - CNPJ: 18.675.926/0001-42
 FONE: (35) 3426-1020 FAX: (35) 3426-1013 - E-MAIL: senadorjosebentomg@gmail.com

DEPARTAMENTO DE ENGENHARIA MUNICIPAL

PROJETO DE PAVIMENTAÇÃO

FOLHA
01-02

ASSUNTO: PAVIMENTAÇÃO DE ESTRADAS VICINAIS EM BLOCO SEXTAVADO

ENDEREÇO DA OBRA:
 PROPRIETARIO : PREFEITURA MUNICIPAL DE SENADOR JOSE BENTO/MG.
 LOCAL: ESTRADA DA CURVA DA FERRADURA
 CIDADE: SENADOR JOSÉ BENTO/MG.

DESCRIÇÃO DO PROJETO:
 PAVIMENTAÇÃO DE ESTRADAS VICINAIS.

ESCALA: INDICADA

DATA: 04/04/2024

REVISÃO: 01

ART Nº: MG20242884278

LOCALIZAÇÃO :



PROPRIETÁRIO: MUNICÍPIO DE SENADOR JOSÉ BENTO
 FERNANDO CESAR FERNANDES - PREFEITO MUNICIPAL

ENGENHEIRO RESPONSÁVEL DO PROJETO
 CIBELES A. DE FREITAS CARVALHO
 CREA SP 507045/5210-MG

APROVAÇÃO DO MUNICÍPIO: