


SEÇÃO TIPO (PAV. EM PISO INTERTRAVADO)

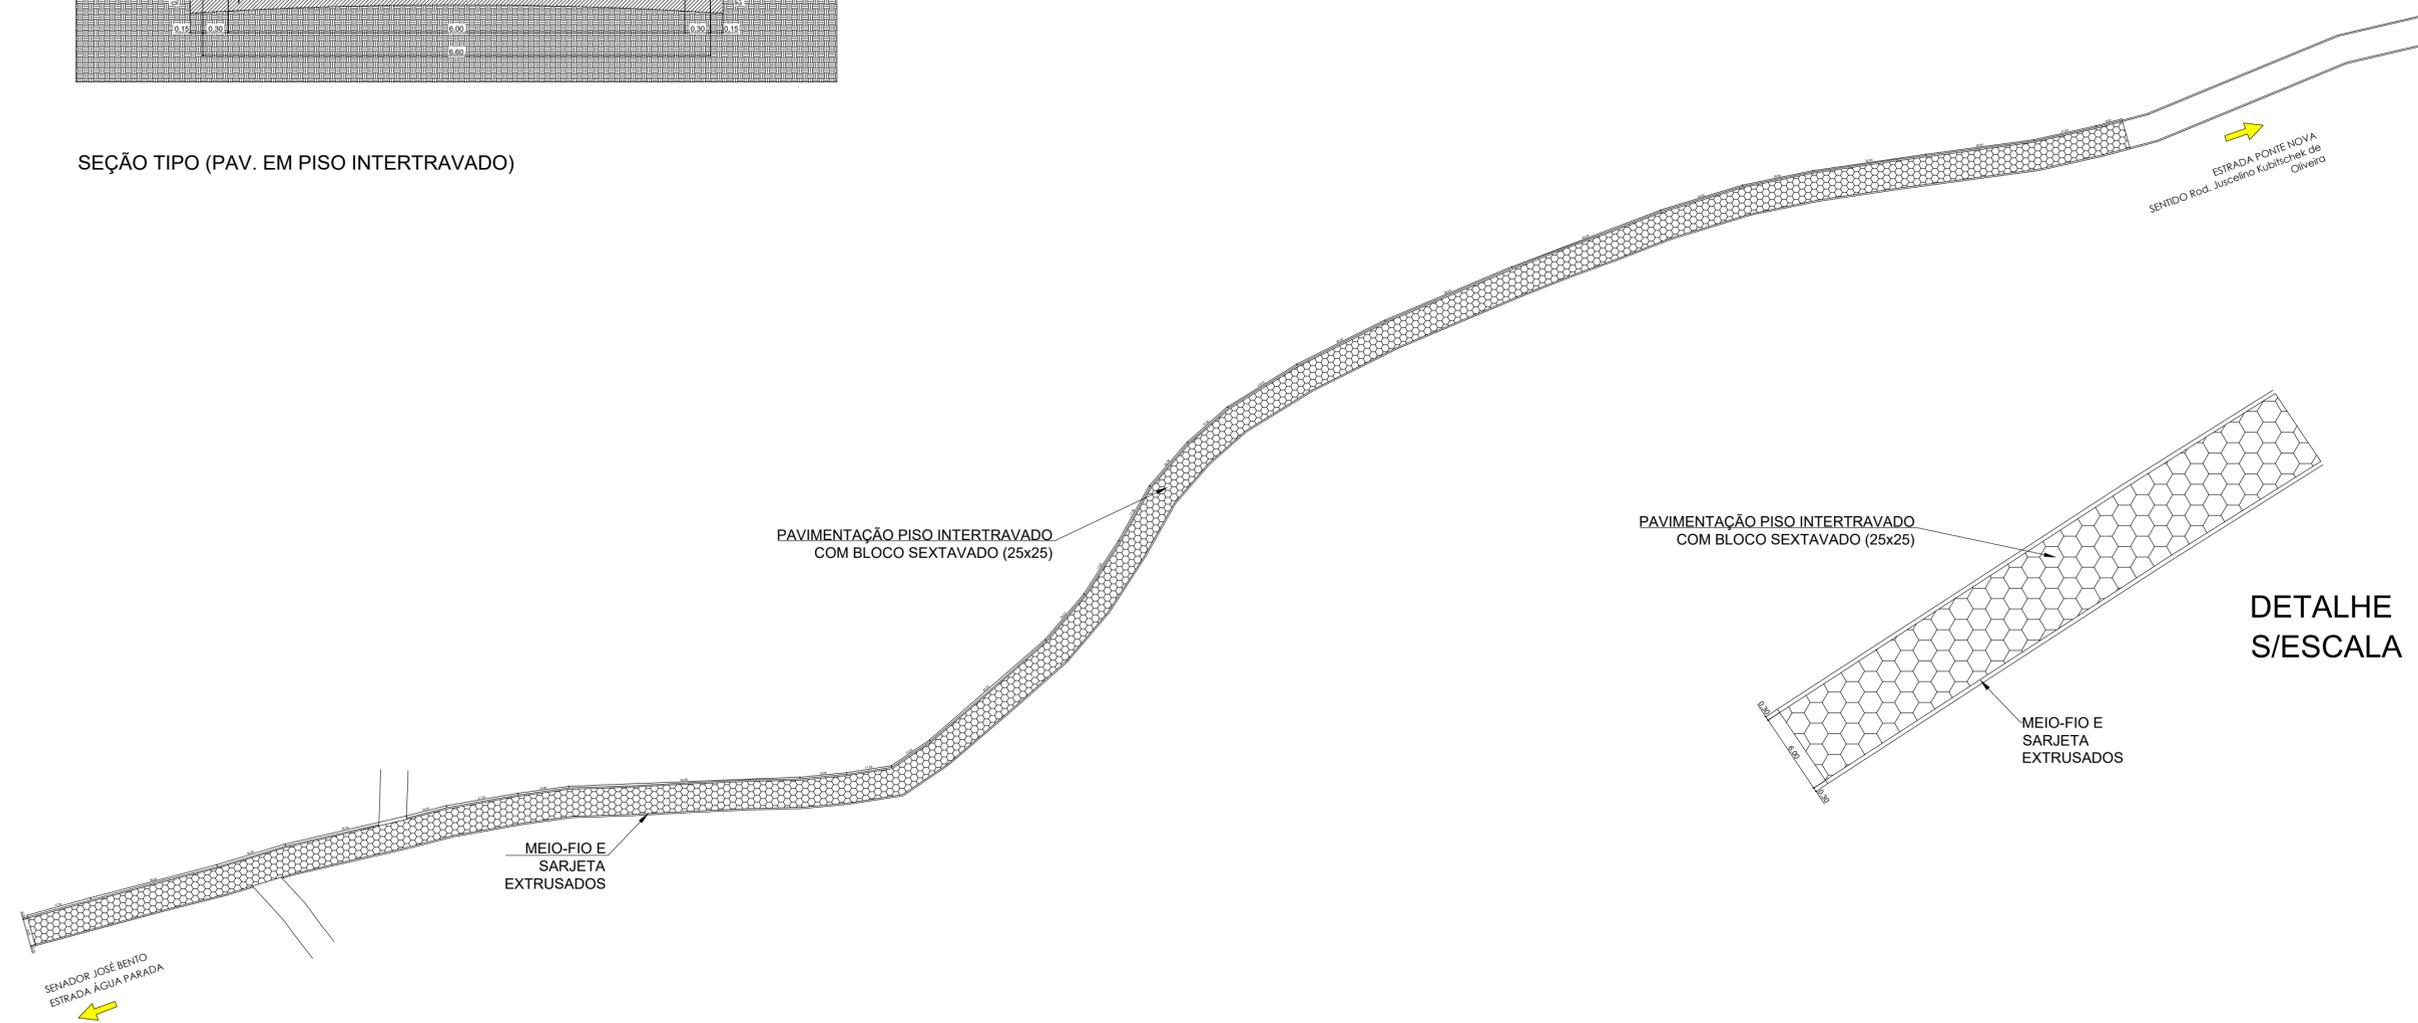

DETALHE S/ESCALA

PROJETO DE PAVIMENTAÇÃO
 ESTRADA ÁGUA PARADA (TRECHO 04)
 ESCALA.....1/100.

TABELA RESUMO DE PAVIMENTAÇÃO			
ÁREA TOTAL	4.488,00 m ²	GUIA + SARJETA TRECHO CURVO	1000,00 m
ÁREA DE GUIA E SARJETA	408,00 m ²	GUIA + SARJETA TRECHO RETO	360,00 m
ÁREA DE PISO INTERTRAVADO	4.080,00 m ²	EXTENSÃO LINEAR TOTAL	680,00 m
M ³ DE BASE (E=0,08)	326,40 m ³	LARGURA MÉDIA	6,60 m

Classificação das Vias: "Tráfego Leve" - Ruas de características essencialmente residenciais, para as quais não é previsto o tráfego de ônibus, podendo existir ocasionalmente passagens de caminhões e ônibus em número não superior a 20 por dia, por faixa de tráfego, caracterizado por um número "N" típico de 10 solicitações do eixo simples padrão (80 KN) para o período de projeto de 10 anos.


PREFEITURA MUNICIPAL DE SENADOR JOSÉ BENTO - MINAS GERAIS
 PRAÇA DANIEL DE CARVALHO, 150 - CNPJ: 18.675.926/0001-42
 FONE: (35) 3426-1020 FAX: (35) 3426-1013 - E-MAIL: senadorjosebentomg@gmail.com

DEPARTAMENTO DE ENGENHARIA MUNICIPAL

PROJETO DE PAVIMENTAÇÃO FOLHA **01-01**

ASSUNTO: PAVIMENTAÇÃO DE ESTRADAS VICINAIS EM PISO INTERTRAVADO

ENDEREÇO DA OBRA:
 PROPRIETARIO : PREFEITURA MUNICIPAL DE SENADOR JOSE BENTO/MG.
 LOCAL: ESTRADA ÁGUA PARADA/ESTRADA PONTE NOVA - TRECHO 04
 CIDADE: SENADOR JOSÉ BENTO/MG.

DESCRIÇÃO DO PROJETO:
 PAVIMENTAÇÃO DE VIAS

ESCALA: INDICADA DATA: 28/05/2024 REVISÃO: 01 ART Nº MG20243048726

LOCALIZAÇÃO :



PROPRIETÁRIO: MUNICÍPIO DE SENADOR JOSÉ BENTO
 FERNANDO CESAR FERNANDES - PREFEITO MUNICIPAL

ENGENHEIRO RESPONSÁVEL DO PROJETO
 CIBELES A. DE FREITAS CARVALHO
 CREA SP 5070445752/D MG

APROVAÇÃO DO MUNICÍPIO: