



DETALHE  
ESCALA.....1/25

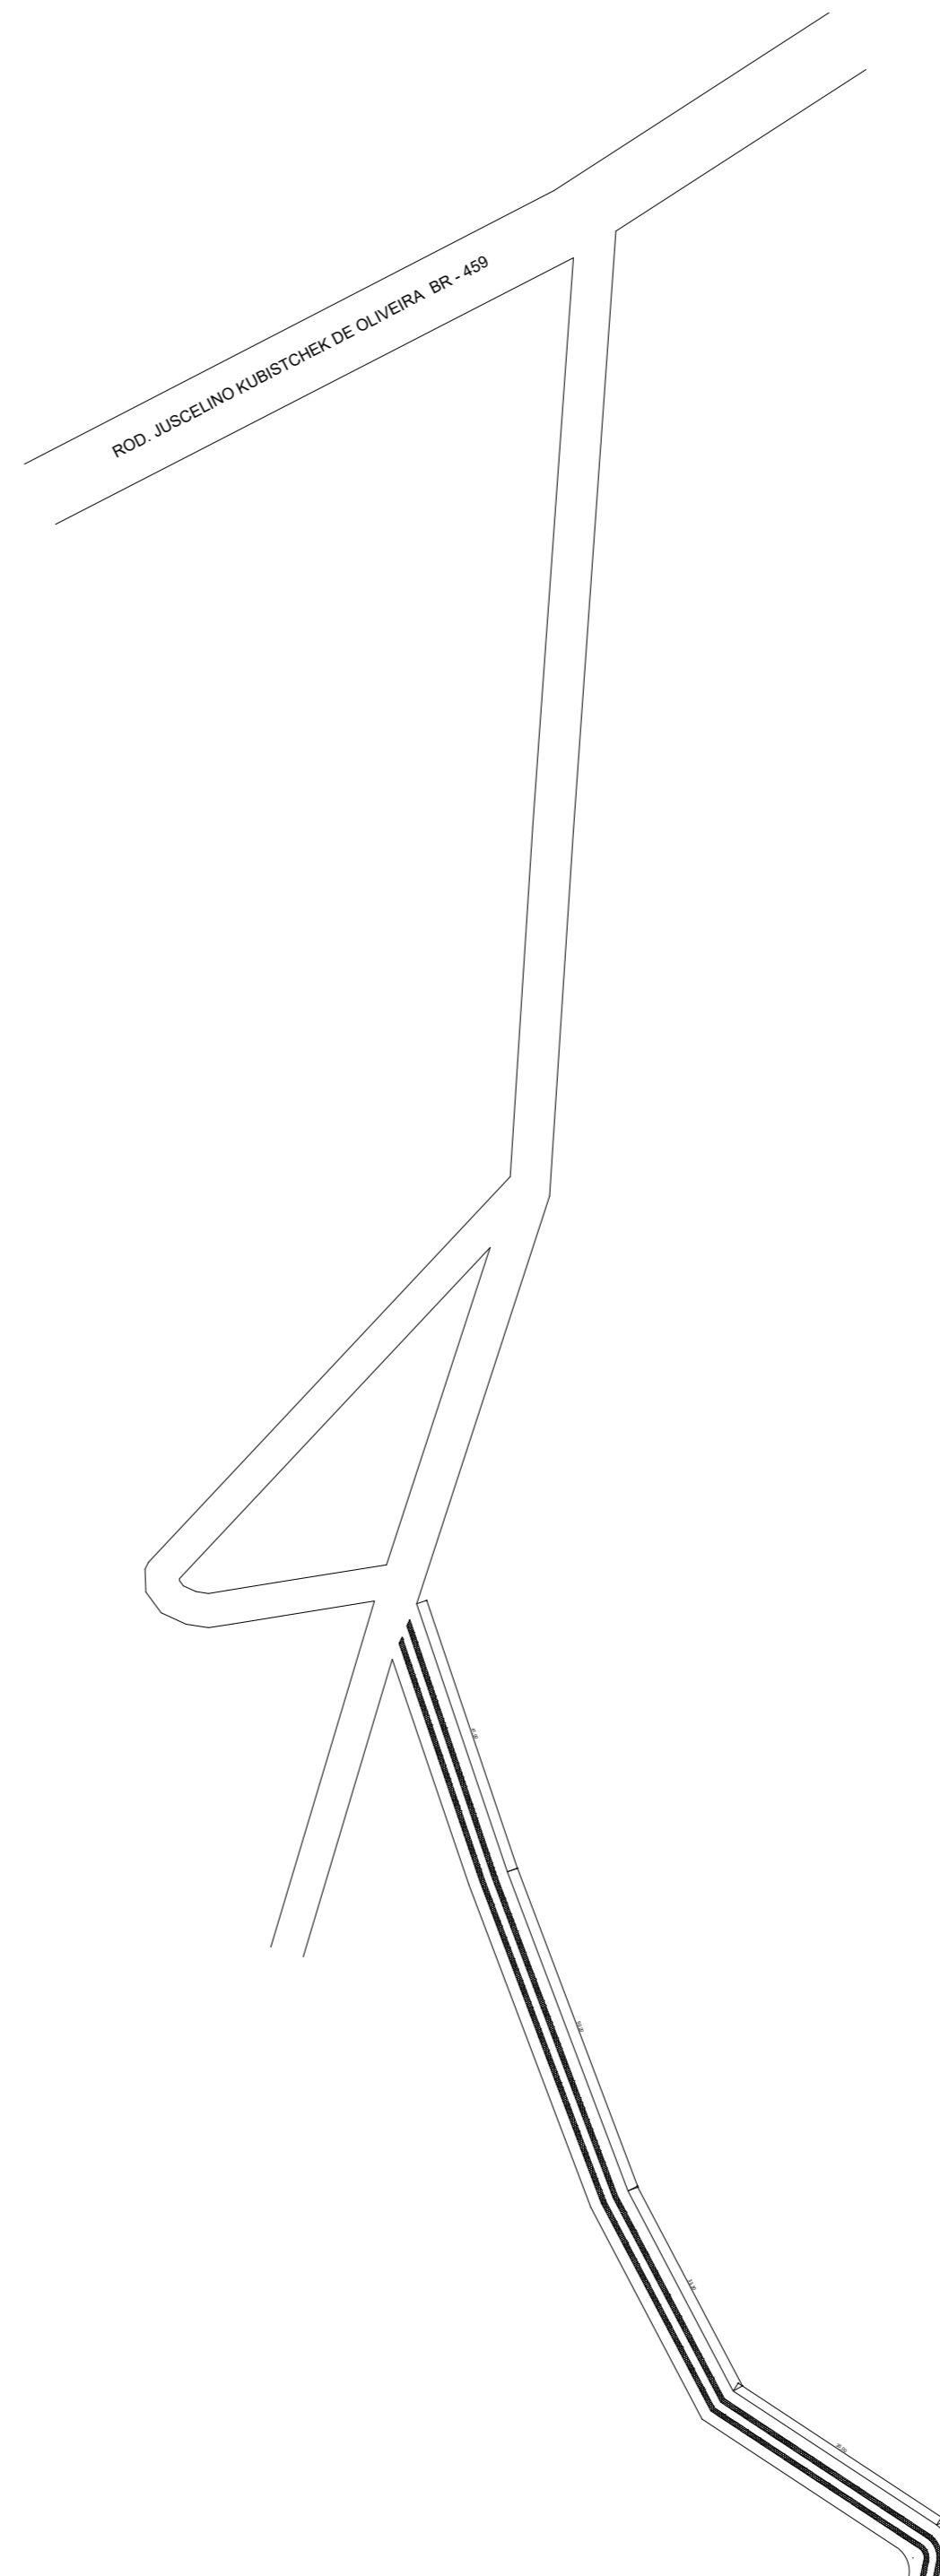

Classificação das Vias: "Tráfego Leve" - Ruas de características essencialmente residenciais, para as quais não é previsto o tráfego de ônibus, podendo existir ocasionalmente passagens de caminhões e ônibus em número não superior a 20 por dia, por faixa de tráfego, caracterizado por um número "N" típico de 10 solicitações do eixo simples padrão (80 KN) para o período de projeto de 10 anos.

PROJETO DE PAVIMENTAÇÃO  
TRÊS BARRAS (Sentido Água Parada)  
ESCALA.....1/100

MEMÓRIA DE CÁLCULO					
SERVIÇO	COMPRIMENTO (m)	LARGURA (m)	ESPESSURA (m)	M2	M3
ESCAVAÇÃO	500,00	1,50	0,10		75,00
APILOAMENTO	500,00	1,50		750,00	
GUIA (a cada 20m)	25,00				
BASE	500,00	1,50	0,05		37,50
PAVIMENTAÇÃO	500,00	1,50		750,00	
TRANSPORTE: 36 km * 68,55 m³ = 1.350,00 M³x KM					



PREFEITURA MUNICIPAL DE SENADOR JOSÉ BENTO - MINAS GERAIS  
PRAÇA DANIEL DE CARVALHO, 150 - CNPJ: 18.675.926/0001-42  
FONE: (35) 3426-1020 FAX: (35) 3426-1013 - E-MAIL: senadorjosebentomg@gmail.com

DEPARTAMENTO DE ENGENHARIA MUNICIPAL

PROJETO DE PAVIMENTAÇÃO

FOLHA  
02-02

ASSUNTO: PAVIMENTAÇÃO DE ESTRADAS VICINAIS EM BLOCO SEXTAVADO

ENDEREÇO DA OBRA:


PROPRIETARIO : PREFEITURA MUNICIPAL DE SENADOR JOSE BENTO/MG.  
LOCAL: TRÊS BARRAS (Sentido Água Parada)  
CIDADE: SENADOR JOSÉ BENTO/MG.

DESCRIÇÃO DO PROJETO:

PAVIMENTAÇÃO DE ESTRADAS VICINAIS.

ESCALA:	INDICADA	DATA:	04/04/2024	REVISÃO:	01	ART Nº	MG20242884278
---------	----------	-------	------------	----------	----	--------	---------------

LOCALIZAÇÃO :



PROPRIETÁRIO: MUNICÍPIO DE SENADOR JOSÉ BENTO  
FERNANDO CESAR FERNANDES - PREFEITO MUNICIPAL

ENGENHEIRO RESPONSÁVEL DO PROJETO  
CIBELLES A. DE FREITAS CARVALHO  
CREA SP 507044575/20 MG

APROVAÇÃO DO MUNICÍPIO: