



**Planta Baixa**  
Escala: ..... 1/100


**Planta de situação**  
Escala: ..... 1/1500

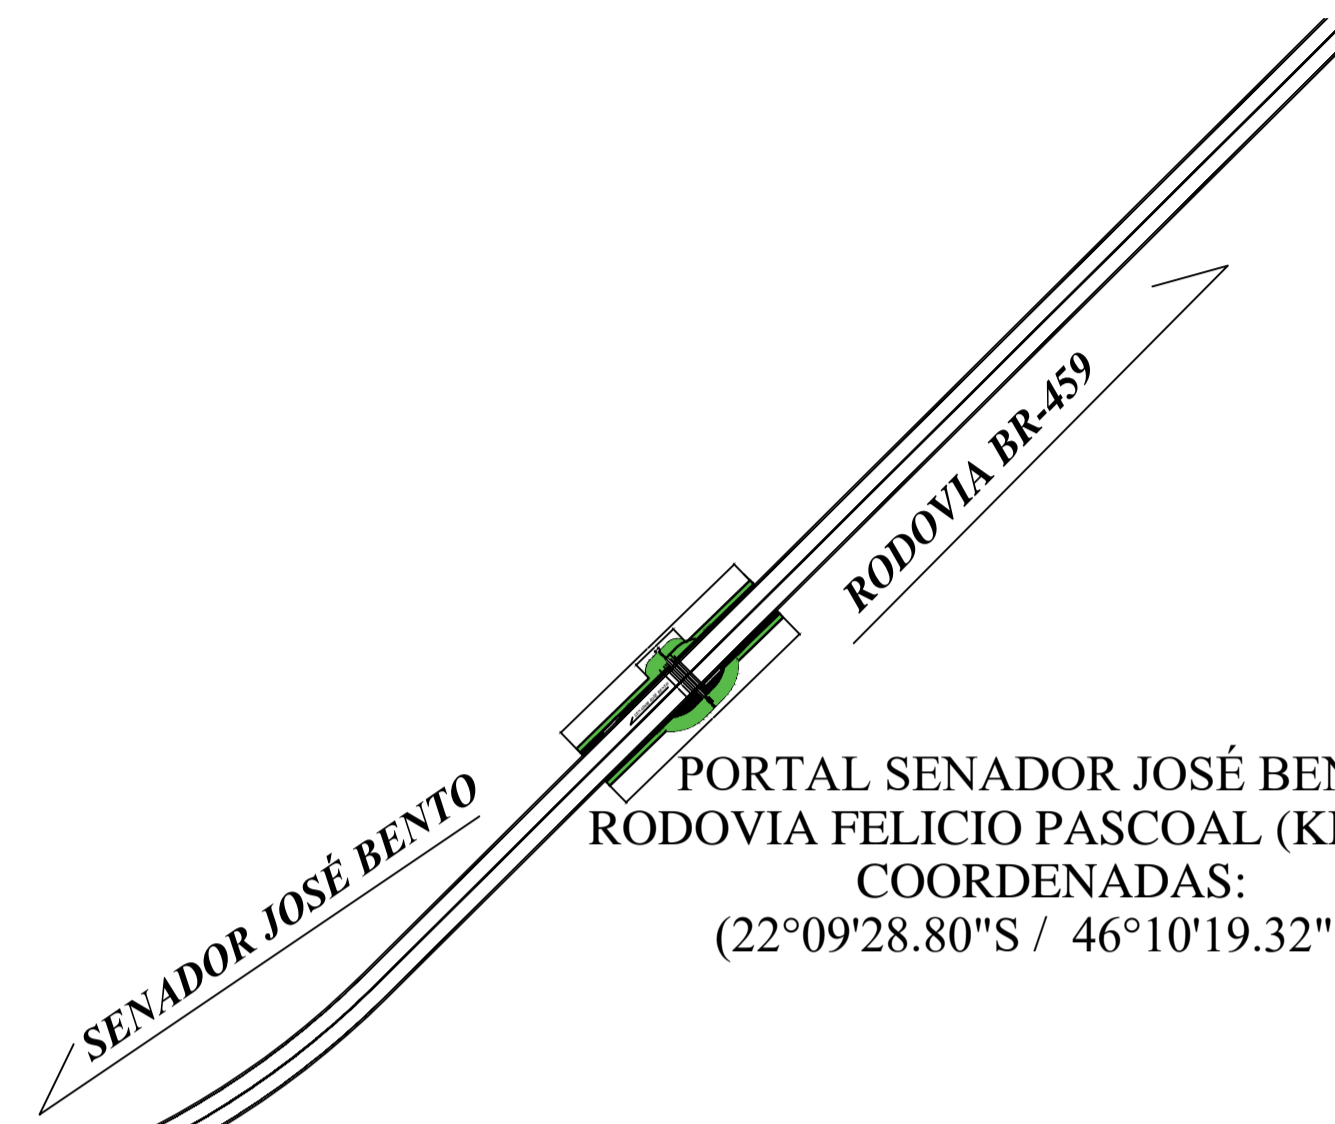

PORTAL SENADOR JOSÉ BENTO  
RODOVIA FELICIO PASCOAL (KM 0,800)  
COORDENADAS:  
(22°09'28.80"S / 46°10'19.32"O)

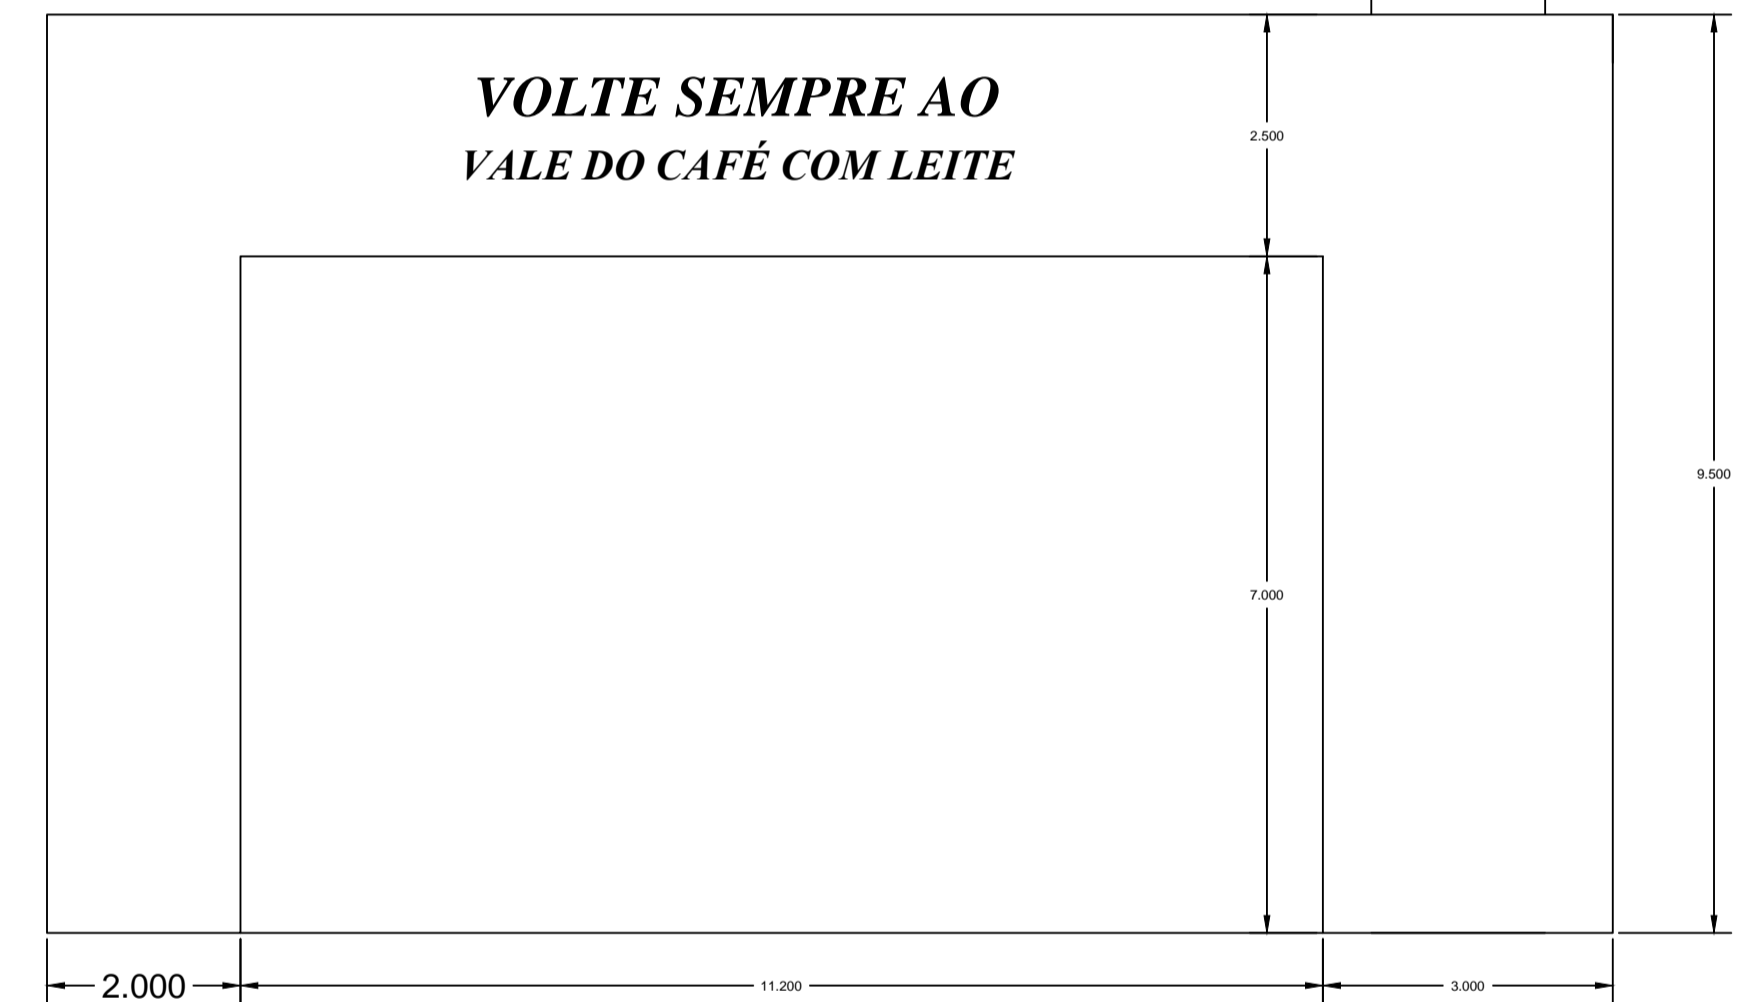

**Vista da Saída**  
Escala: ..... 1/75

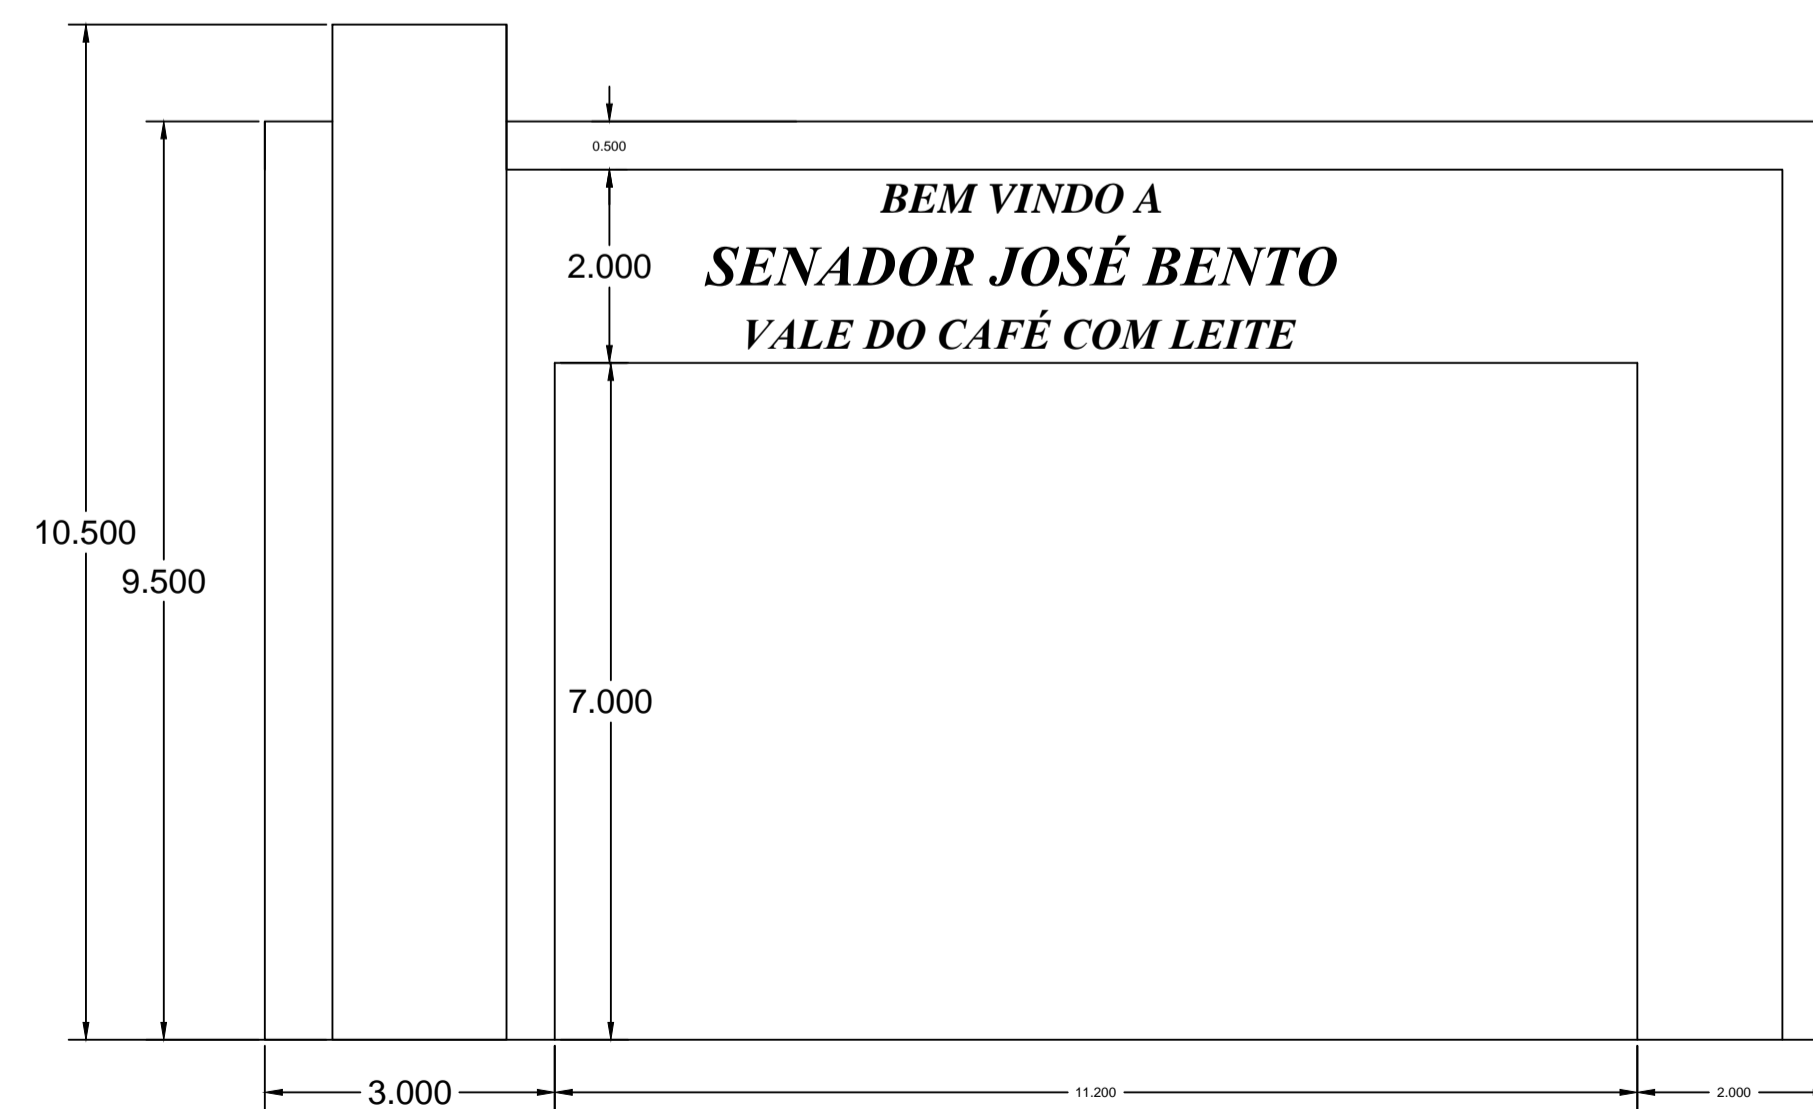

**Vista da entrada**  
Escala: ..... 1/75

**PROJETO PORTAL DE ENTRADA  
DE SENADOR JOSE BENTO**

FOLHA 01/03  
ESCALA Indicada

PROJETO: PROJETO ARQUITETONICO  
PROP.: PREFEITURA MUNICIPAL DE SENADOR JOSÉ BENTO  
LOCAL: RODOVIA FELICIO PASCOAL  
CENTRO  
SENADOR JOSÉ BENTO

**SITUAÇÃO SEM ESCALA**

DECLARO QUE A APROVAÇÃO DO PROJETO NÃO IMPLICA NO RECONHECIMENTO POR PARTE DA PREFEITURA DO DIREITO DE PROPRIEDADE DO TERRENO.



PROP.: PREFEITURA MUNICIPAL DE SENADOR JOSÉ BENTO

RT: ENG. DARIAM JONNIS JOSÉ DA SILVA  
CREA:174.603/D