
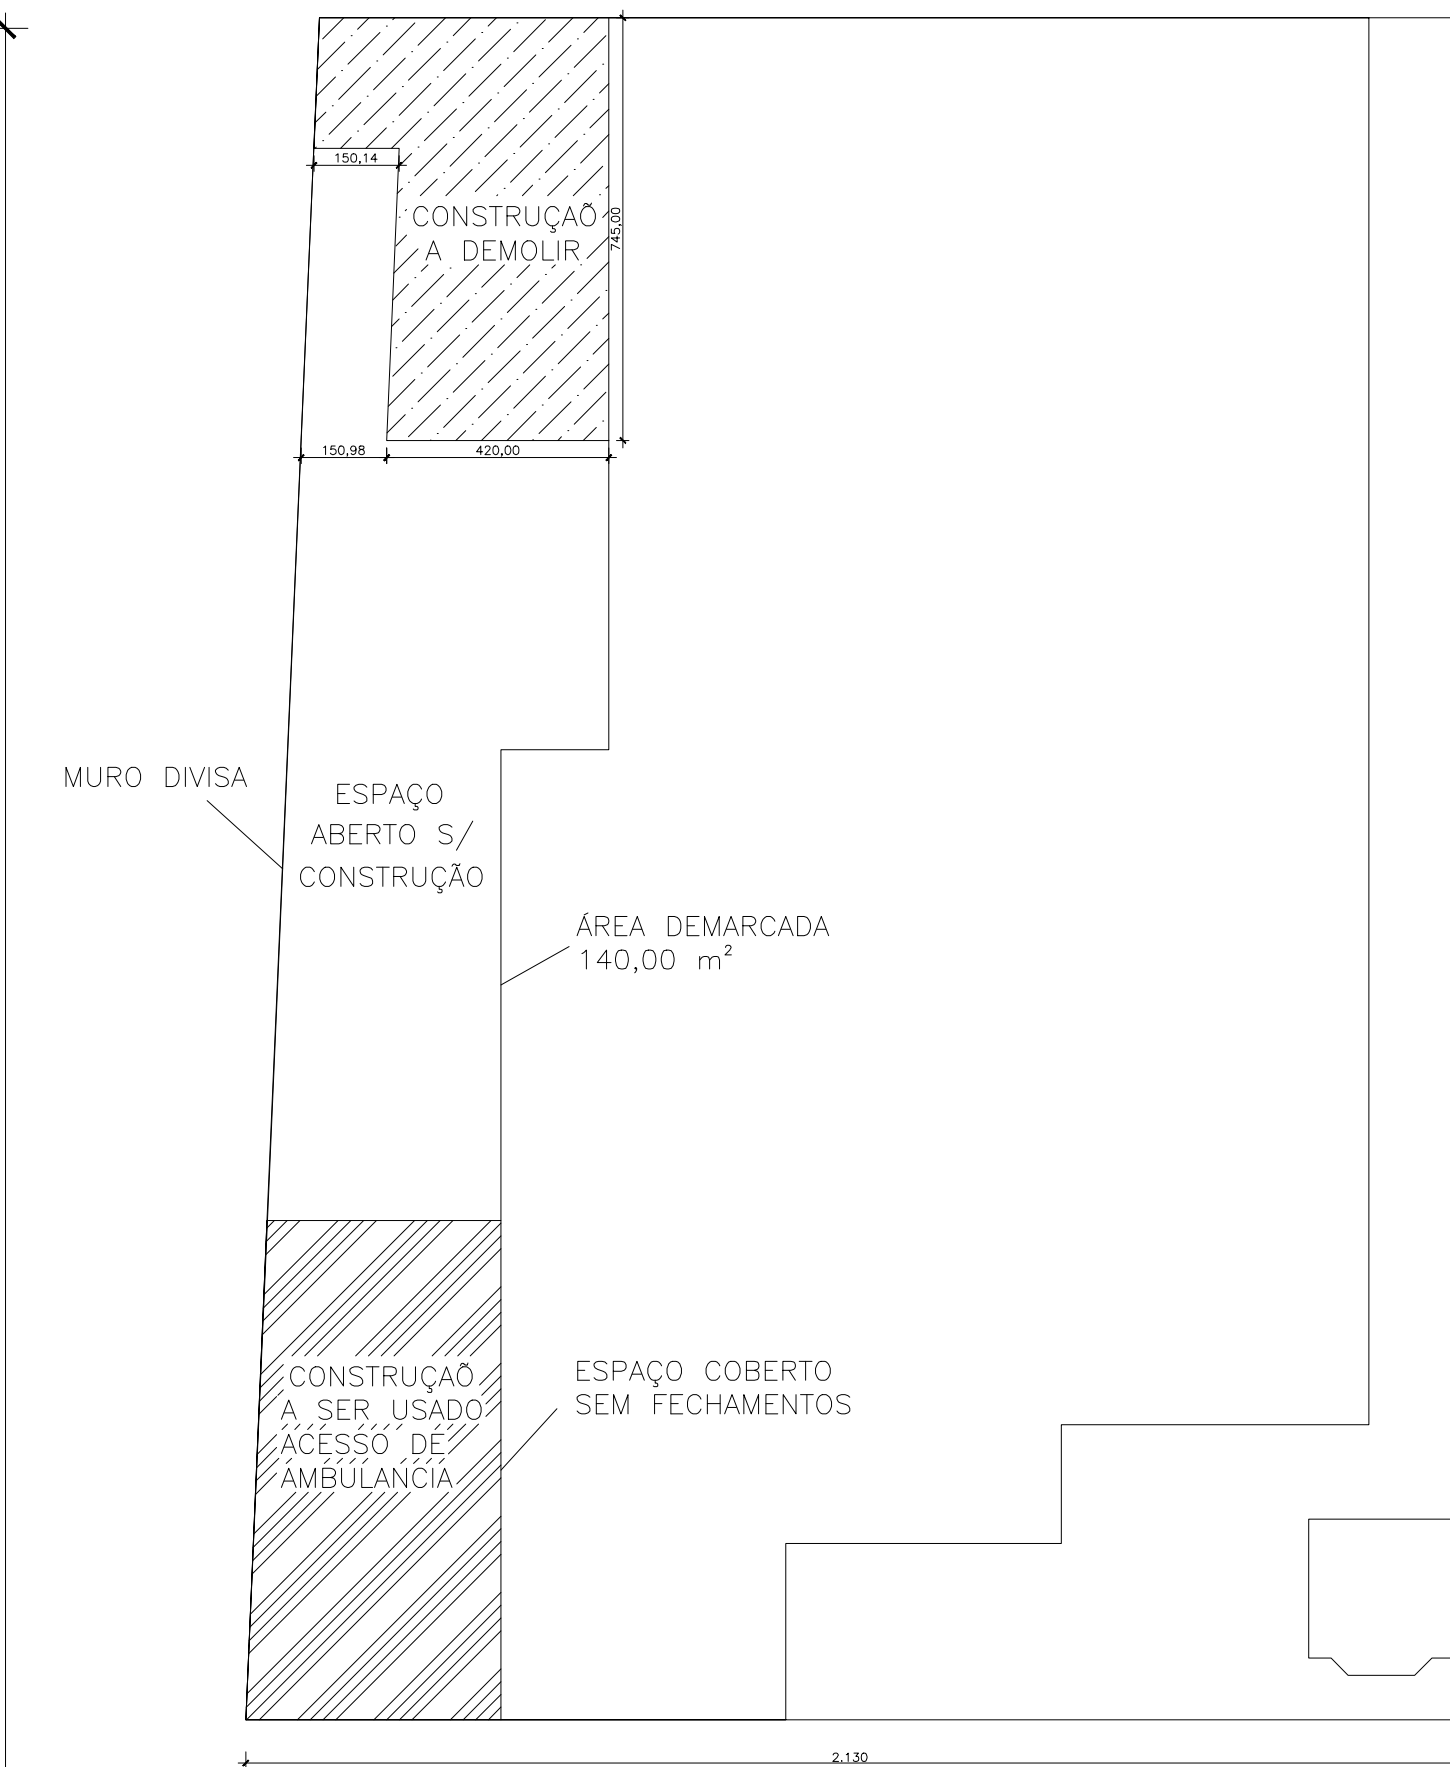


RUA SÃO FRANCISCO DE ASSIS

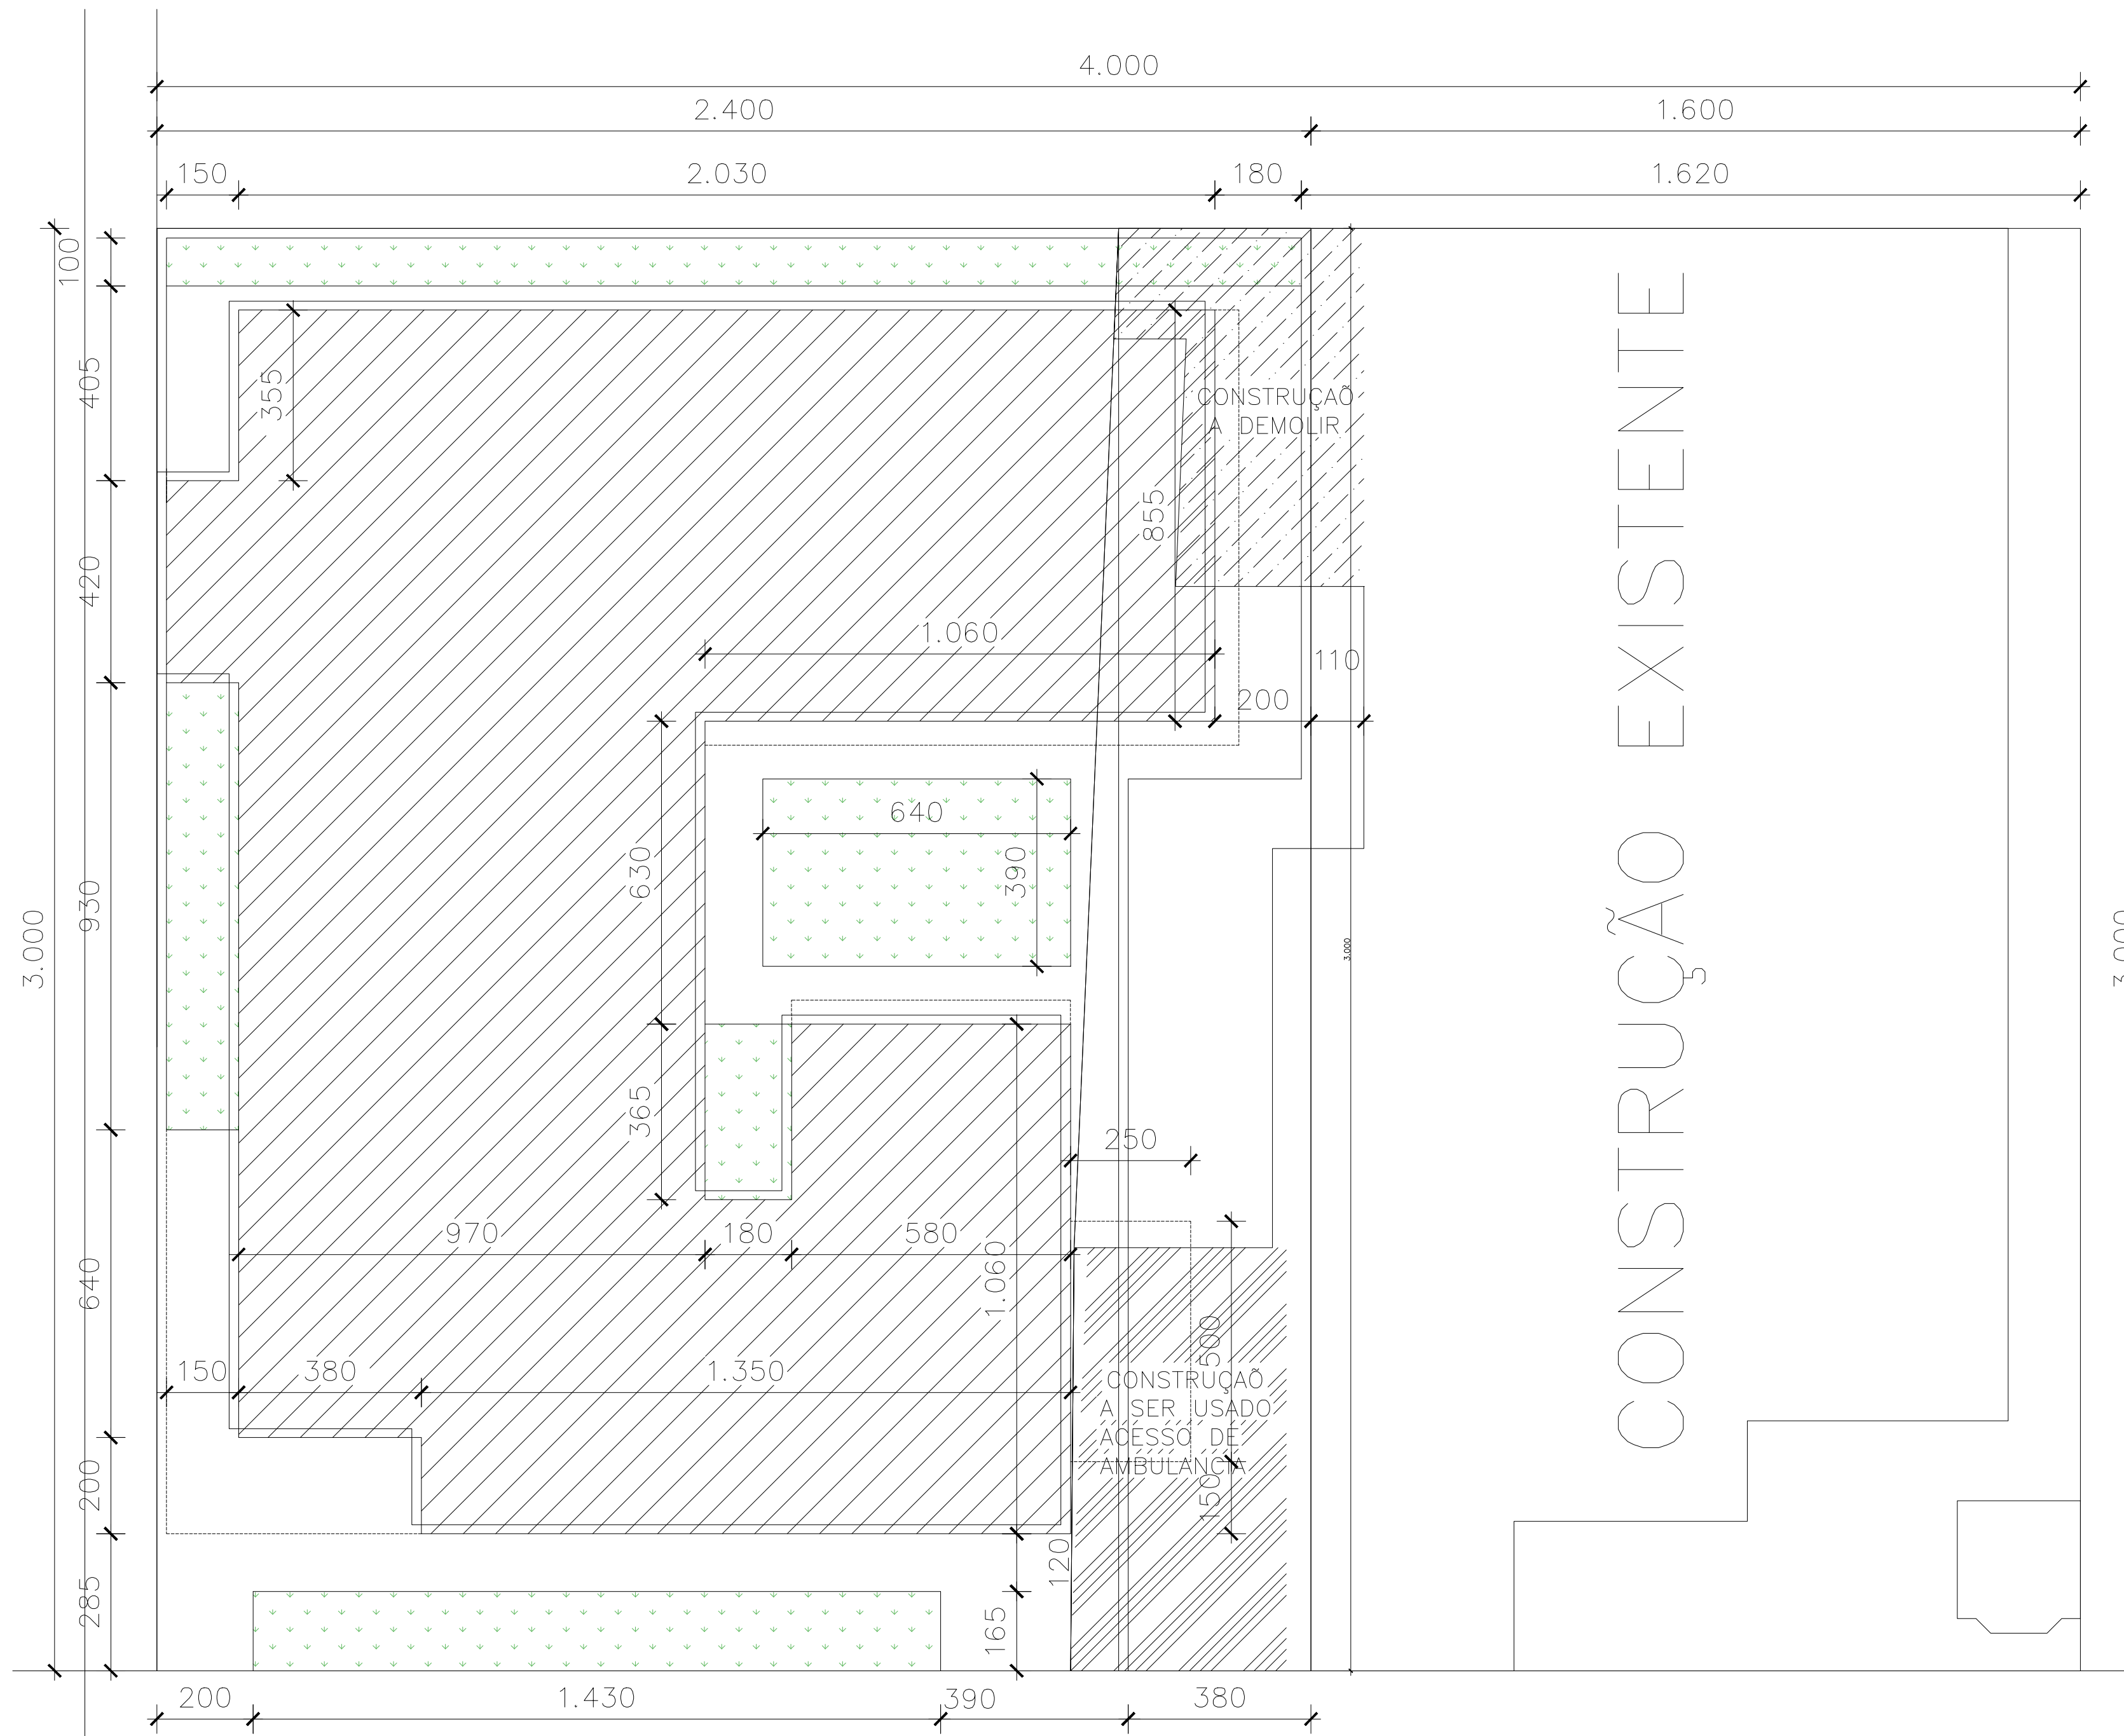

ÁREA DEMOLIÇÃO
ESCALA 1:75

RUA NOSSA SENHORA DAS GRAÇAS

PLANTA DE LOCAÇÃO
ESCALA 1:100
UBS PADRÃO ALVENARIA – TIPO I

- CONSTRUÇÃO A DEMOLIR
- CONSTRUÇÃO A SER USADA PARA ACESSO DA AMBULANCIA

RESPONSÁVEL TÉCNICO EXECUÇÃO DA OBRA CIBELIS A. DE FREITAS CARVALHO CREA SP 5070445752/D MG							
APROVAÇÃO							
PROJETO APROVADO PELA VIGILÂNCIA SANITÁRIA ESTADUAL DE MINAS GERAIS/SUBSECRETARIA DE VIGILÂNCIA EM SAÚDE – CONFORME PARECER TÉCNICO N° 509/23 DE 25/05/2023.							
REVISÕES	0	EMISSÃO INICIAL	B	18/05/23	JEPM/DCSL	CCPC	SES/MG
	N°	DESCRIÇÃO	T.E.	DATA	PROJ.	VER.	APR.
UBS PADRÃO ALVENARIA – TIPO I							
T.E. – TIPOS DE EMISSÃO							
A – PRELIMINAR	C – P/ CONHECIMENTO	E – P/ CONSTRUÇÃO	G – CONF. CONSTRUÍDO	L – APROVADO			
B – P/APROVAÇÃO	D – P/ COTAÇÃO	F – CONF. COMPRADO	H – CANCELADO				
GOVERNO DE MINAS SECRETARIA DE ESTADO DE SAÚDE		TÍTULO				ÁREAS (m²)	
		UBS PADRÃO ALVENARIA – TIPO I PLANTA DE LOCALIZAÇÃO				TERRENO 720,00 ÁREA CONSTRUÍDA 466,18	
PROJETO RESPONSÁVEL TÉCNICO JÚLIA ESTER DE P. MEDRADO CAU A155640-1		RUA NOSSA SENHORA DAS GRAÇAS, CENTRO, SENADOR JOSE BENTO – MG		ENDEREÇO SES-MG RODÓVIA PAPA JOÃO PAULO II, BAIRRO SERRA VERDE, N°4143 – BH / MG CEP: 31630-900 – EDIFÍCIO MINAS		DATA 05/03/24 PRANCHA 01/04 REVISÃO 00	