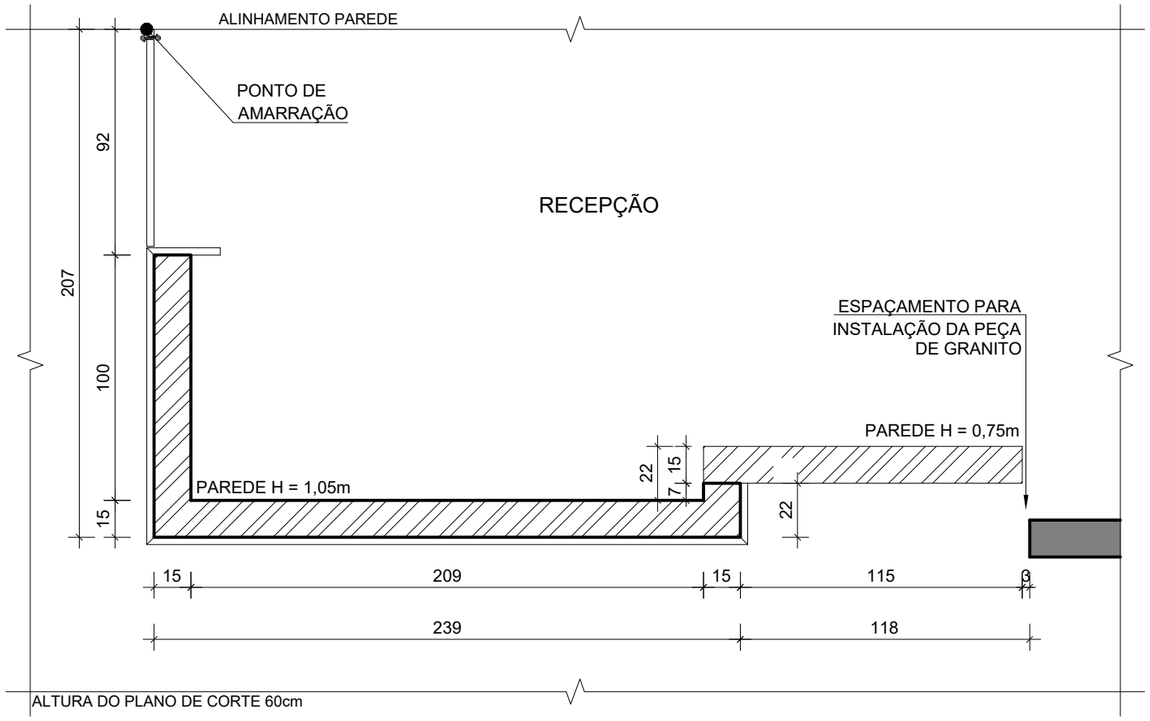

APOIO ALVENARIA

UBS ALVENARIA TIPO I

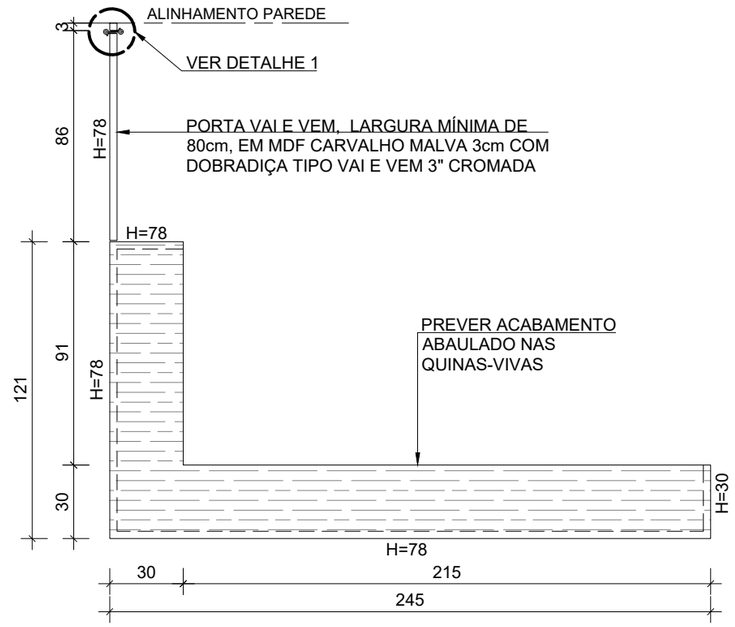

ACABAMENTO SUPERIOR

UBS ALVENARIA TIPO I

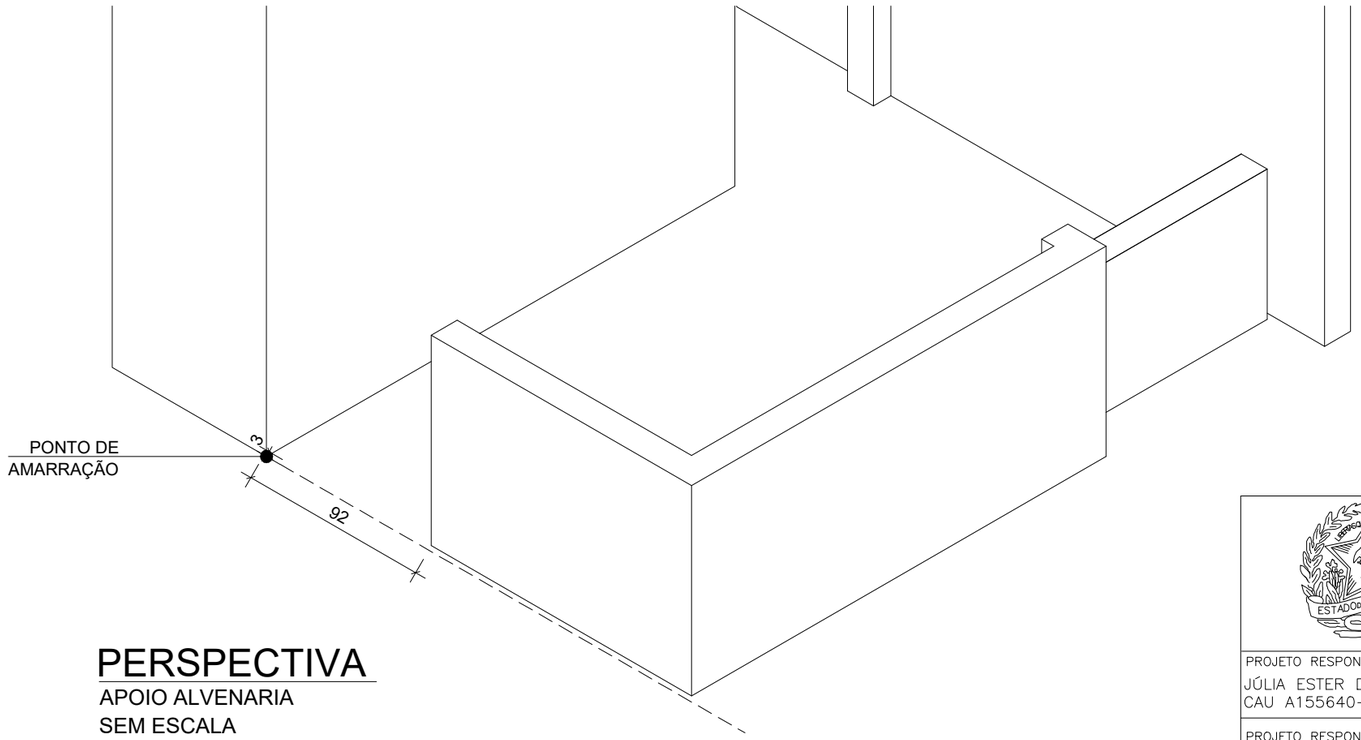

PERSPECTIVA

APOIO ALVENARIA

SEM ESCALA

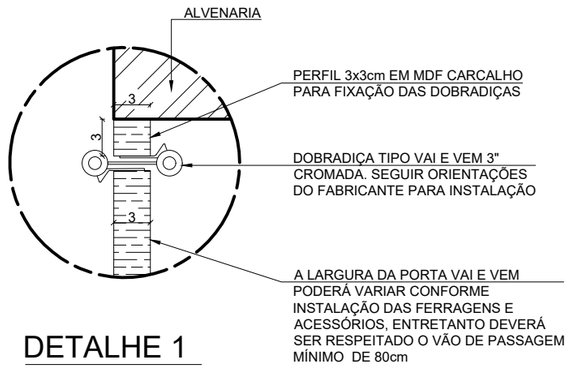

DETALHE 1

PORTA VAI E VEM

ESCALA 1:5

Documento assinado digitalmente
gov.br
CIBELES APARECIDA DE FREITAS CARVALHO
Data: 06/08/2025 14:37:21-0300
Verifique em https://validar.iti.gov.br

PROJETO RESPONSÁVEL TÉCNICO JÚLIA ESTER DE P. MEDRADO CAU A155640-1	GOVERNO DE MINAS SECRETARIA DE ESTADO DE SAÚDE			
	TÍTULO UBS PADRÃO ALVENARIA – TIPO I DETALHAMENTO BALCÃO RECEPÇÃO			TERRENO 720,00
	COORDENAÇÃO DE CONVÊNIOS E PRESTAÇÃO DE CONTAS (CCPC) – SES/SILC/DIFE			ÁREA CONSTRUÍDA 466,18
				ESCALA 1:25
PROJETO RESPONSÁVEL TÉCNICO DENISE CÂNDIDO DE SÁ LIMA CREA-MG 149.625/D	ENDEREÇO SES-MG RODOVIA PAPA JOÃO PAULO II, BAIRRO SERRA VERDE, N°4143 – BH / MG CEP: 31630-900 – EDIFÍCIO MINAS	DATA 16/06/23	PRANCHA 03/05	REVISÃO 00