



BANCADA GRANITO

UBS ALVENARIA TIPO I

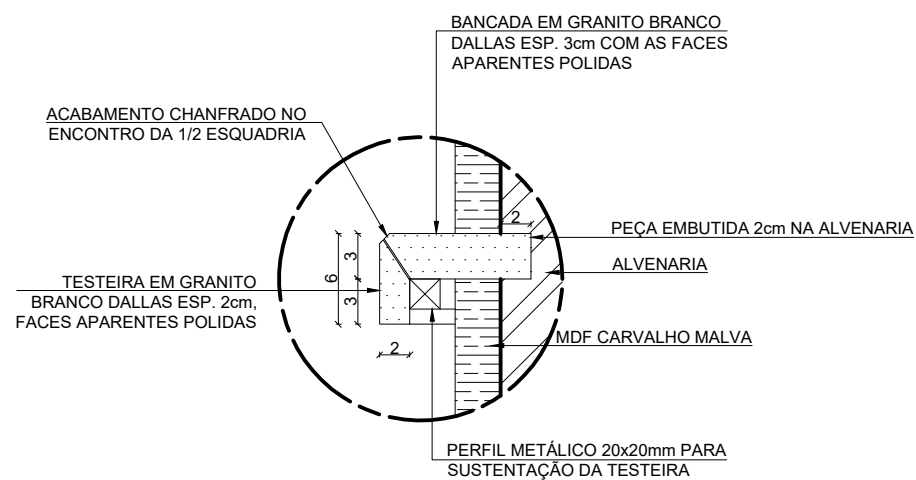


DETALHE 2

TESTEIRA
ESCALA 1:5

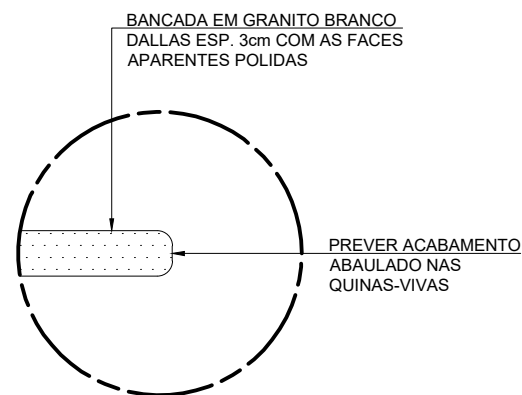


DETALHE 3

BORDA DA BANCADA
ESCALA 1:5

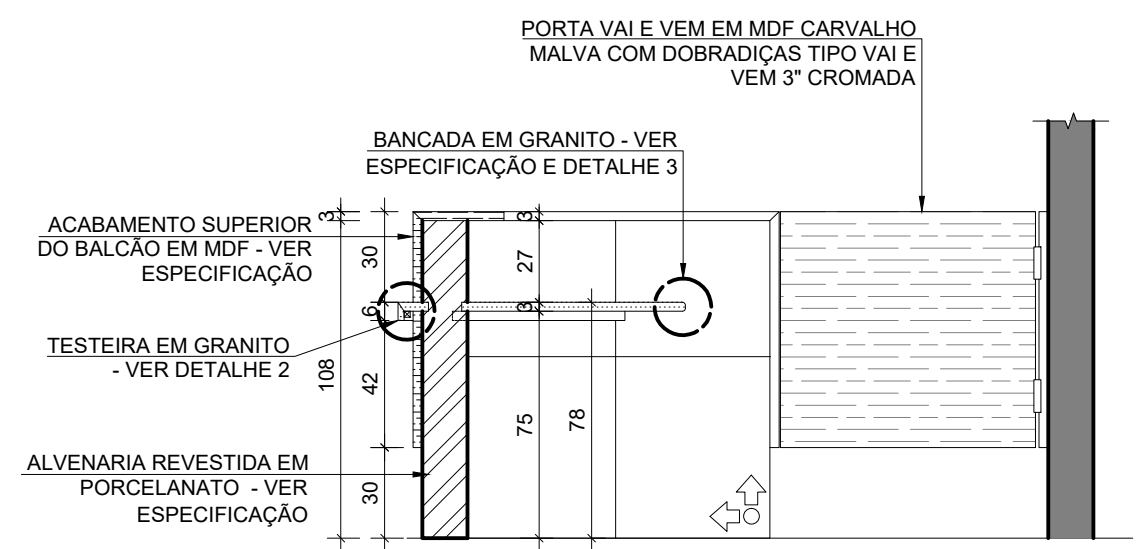

SEÇÃO AA


UBS ALVENARIA TIPO I

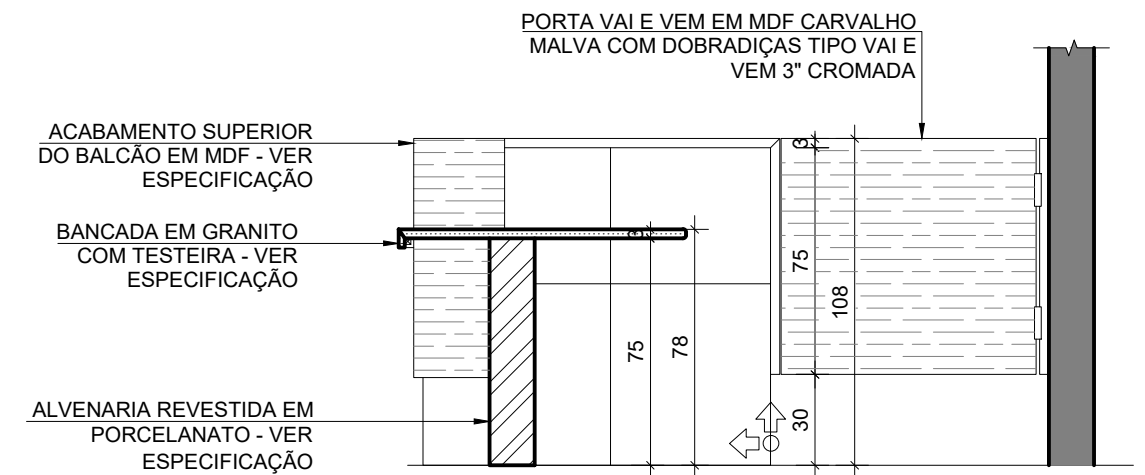

SEÇÃO BB

UBS ALVENARIA TIPO I



	GOVERNO DE MINAS SECRETARIA DE ESTADO DE SAÚDE	
	TÍTULO UBS PADRÃO ALVENARIA – TIPO I DETALHAMENTO BALCÃO RECEPÇÃO	TERRENO 720,00 ÁREA CONSTRUÍDA 466,18 ESCALA 1:25
PROJETO RESPONSÁVEL TÉCNICO JÚLIA ESTER DE P. MEDRADO CAU A155640-1	COORDENAÇÃO DE CONVÊNIOS E PRESTAÇÃO DE CONTAS (CCPC) – SES/SILC/DIFE	
PROJETO RESPONSÁVEL TÉCNICO DENISE CÂNDIDO DE SÁ LIMA CREA-MG 149.625/D	ENDEREÇO SES-MG RODOVIA PAPA JOÃO PAULO II, BAIRRO SERRA VERDE, N°4143 – BH / MG CEP: 31630-900 – EDIFÍCIO MINAS	DATA 16/06/23 PRANCHA 04/05 REVISÃO 00