


### ELEVAÇÃO A


DETALHE BALCÃO RECEPÇÃO  
UBS ALVENARIA TIPO I

SEGUIR MESMO  
ACABAMENTO DA  
TESTEIRA

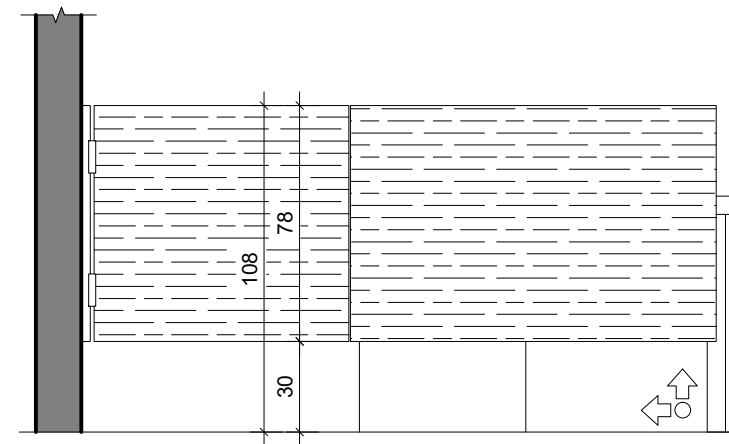


### ELEVAÇÃO B

DETALHE BALCÃO RECEPÇÃO  
UBS ALVENARIA TIPO I

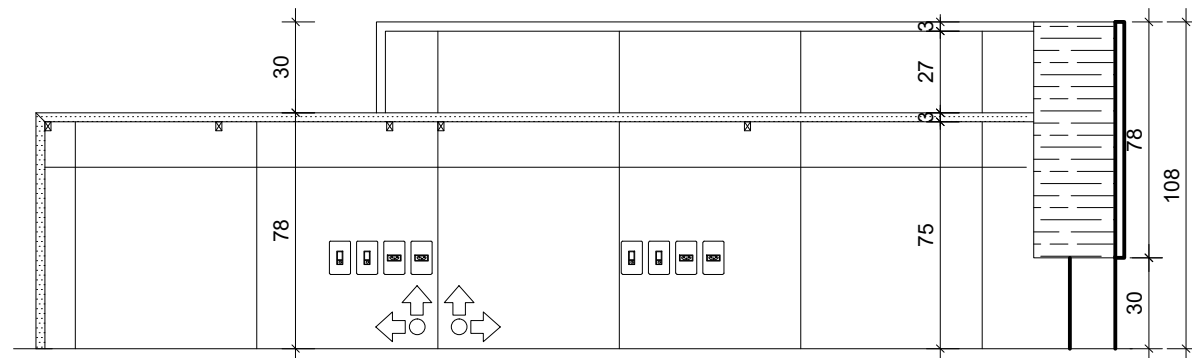

### ELEVAÇÃO C


DETALHE BALCÃO RECEPÇÃO  
UBS ALVENARIA TIPO I

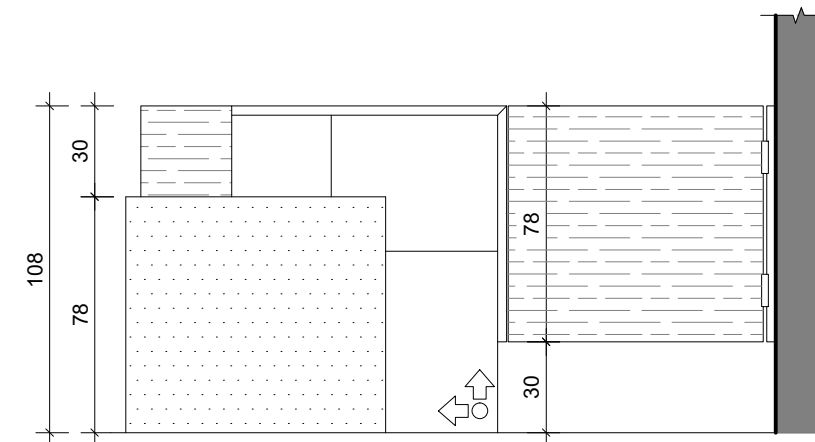

### ELEVAÇÃO D

DETALHE BALCÃO RECEPÇÃO  
UBS ALVENARIA TIPO I



	<b>GOVERNO DE MINAS SECRETARIA DE ESTADO DE SAÚDE</b>	
	TÍTULO <b>UBS PADRÃO ALVENARIA – TIPO I DETALHAMENTO BALCÃO RECEPÇÃO</b>	TERRENO 720,00
PROJETO RESPONSÁVEL TÉCNICO JÚLIA ESTER DE P. MEDRADO CAU A155640-1	<b>COORDENAÇÃO DE CONVÊNIOS E PRESTAÇÃO DE CONTAS (CCPC) – SES/SILC/DIFE</b>	
PROJETO RESPONSÁVEL TÉCNICO DENISE CÂNDIDO DE SÁ LIMA CREA-MG 149.625/D	ENDEREÇO SES-MG RODOVIA PAPA JOÃO PAULO II, BAIRRO SERRA VERDE, N°4143 – BH / MG CEP: 31630-900 – EDIFÍCIO MINAS	DATA 16/06/23
	PRANCHA 05/05	REVISÃO 00
	ESCALA 1:25	
	ÁREA CONSTRUÍDA 466,18	