

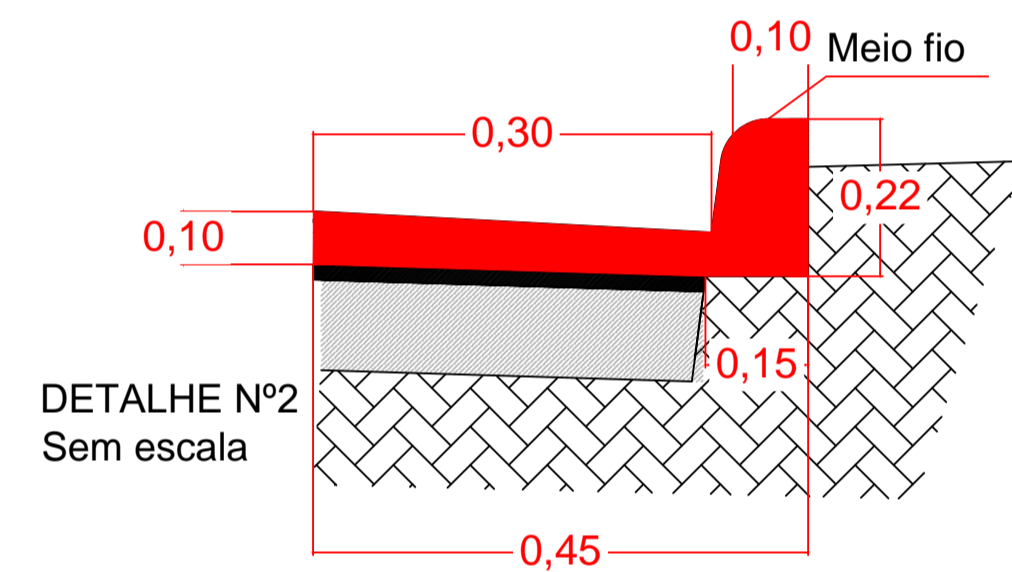


PLANTA EM CORTE DA RUA  
Sem escala

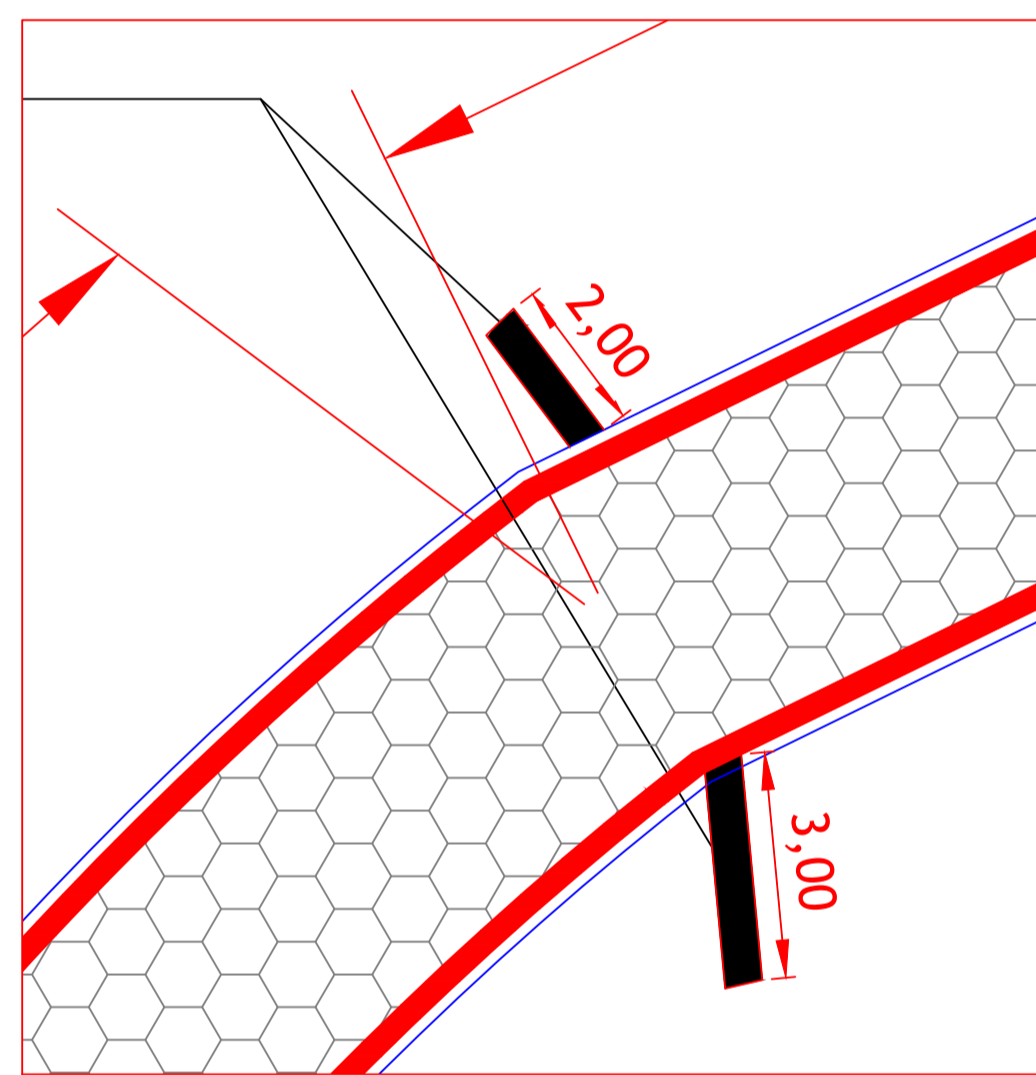


DETALHE Nº 1  
Sem escala

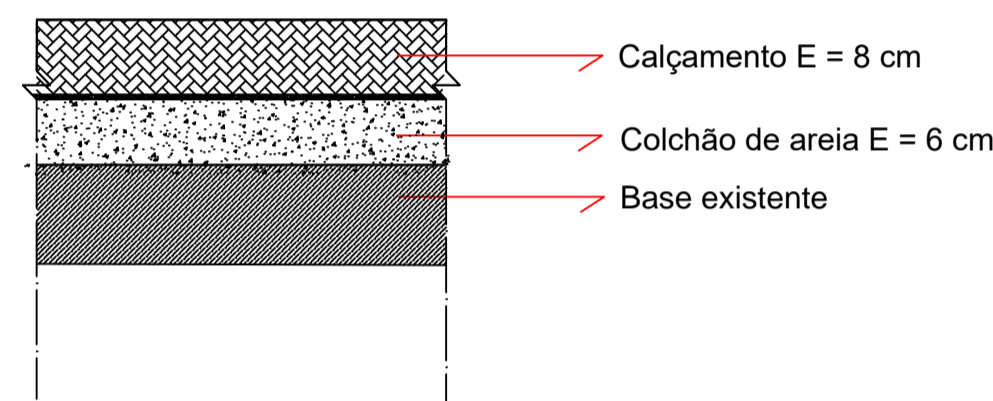


**LEGENDA DO CALÇAMENTO**


- PAVIMENTAÇÃO EXISTENTE
- CALÇAMENTO A EXECUTAR
- SARJETA E MEIO-FIO
- TRECHO DE TERRA
- SAIDA D'ÁGUA

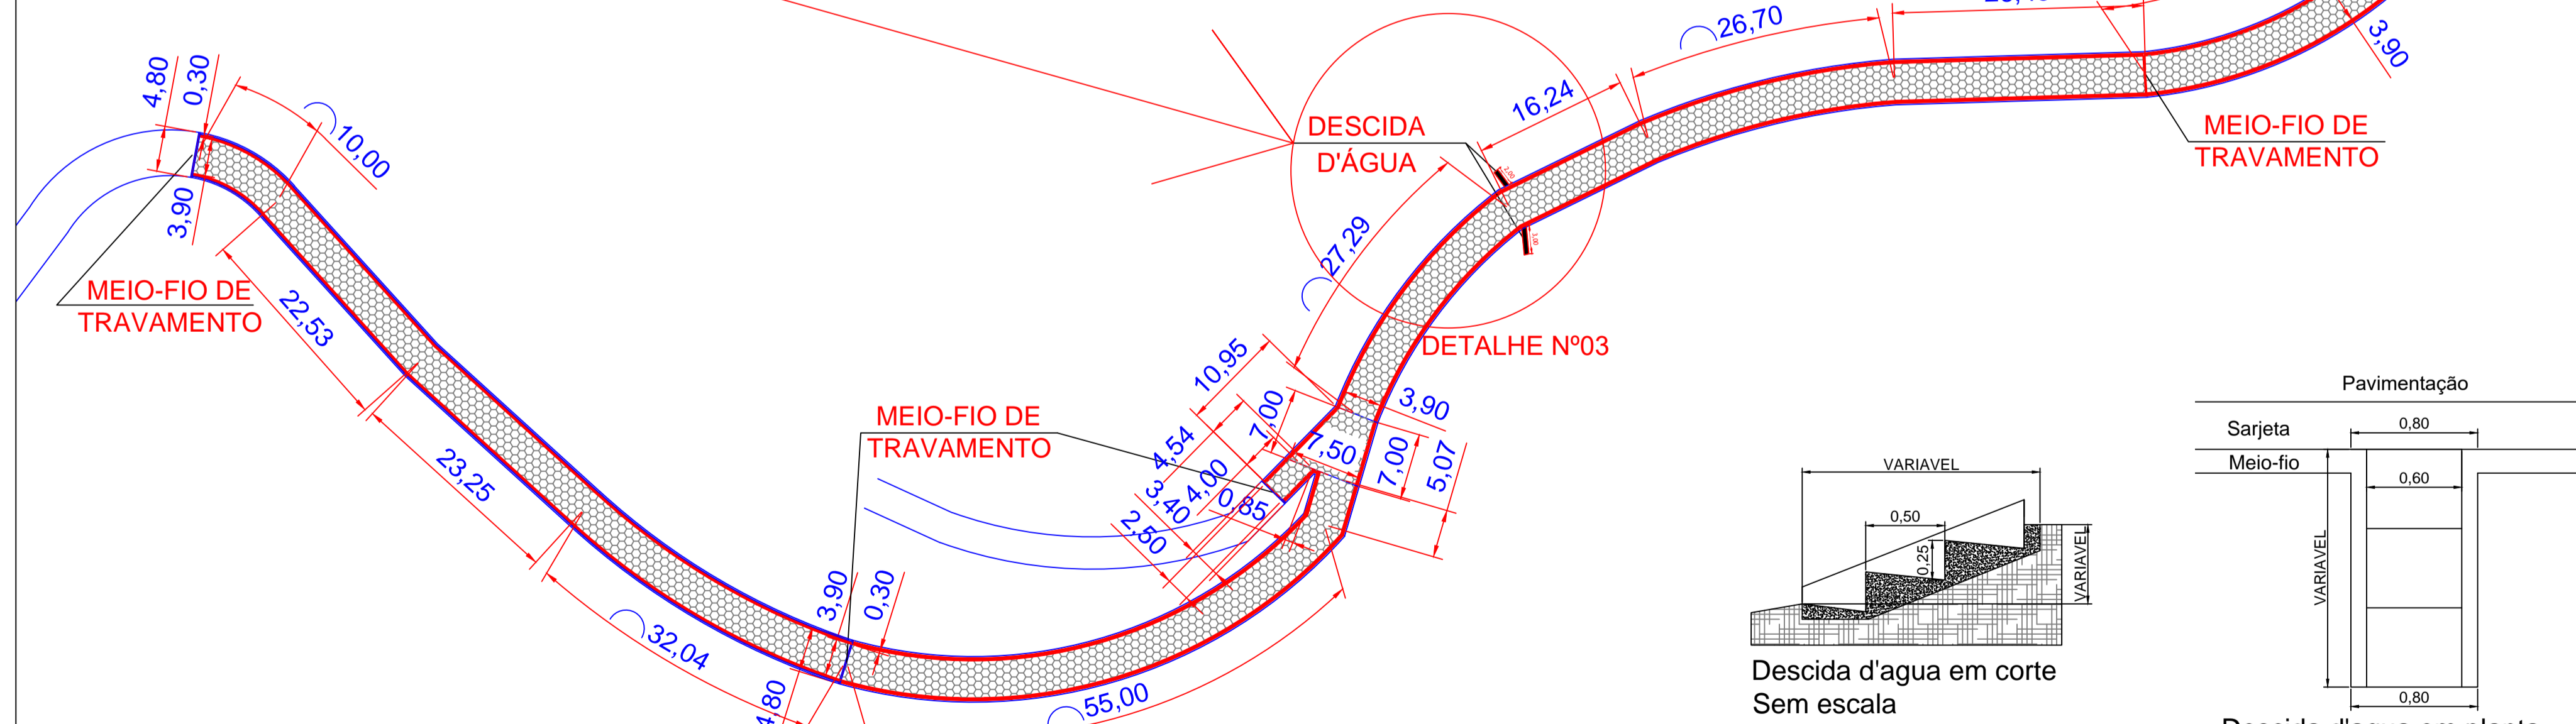


PLANTA TRECHO ESTRADA BAIRRO BREJINHO  
ESC: ..... 1:500

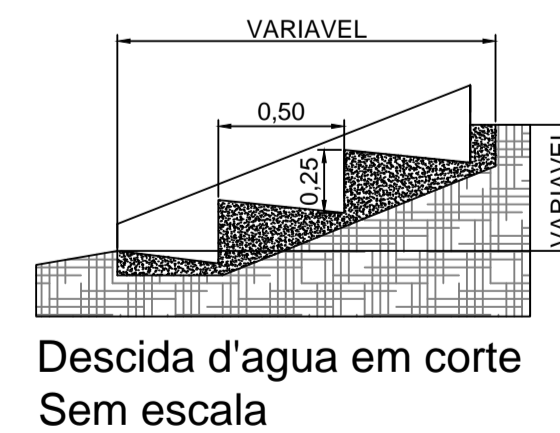

Descida d'água em corte  
Sem escala

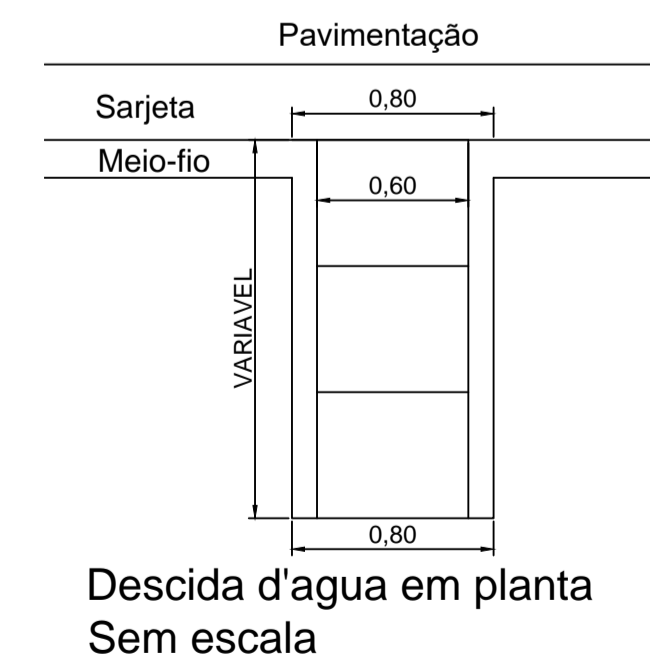

Descida d'água em planta  
Sem escala

PROJETO BASICO	FOLHA	UNICA
	ESCALA	Indicada
PROJETO: CALÇAMENTO DE ESTRADA EM INTERTRAVADO SEXTAVADO LOCAL: ESTRADA MUNICIPAL DO BREJINHO, BAIRRO DO BREJINHO SENADOR JOSÉ BENTO PROP.: PREFEITURA MUNICIPAL DE SENADOR JOSÉ BENTO		
SITUAÇÃO SEM ESCALA 		
PROP.: PREFEITURA MUNICIPAL SENADOR JOSÉ BENTO Proj. FERNANDO CESAR FERNANDES CNPJ: 18.075.928/0001-42		RESP.: ENG. CIVIL DARJAM JONNIS JOSE DA SILVA CREA-MG: 174.603/D