
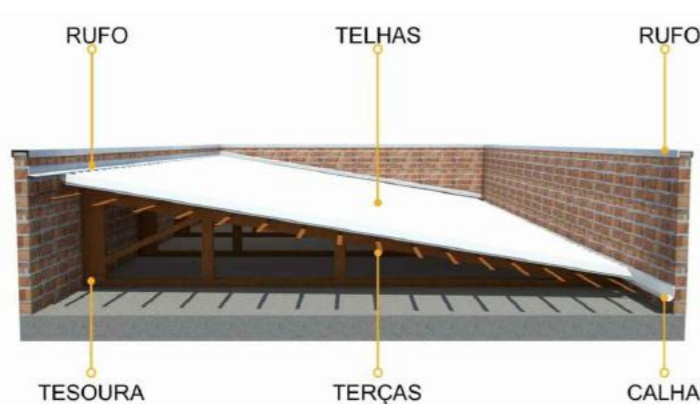



# IMPLANTAÇÃO

ESCALA 1:100

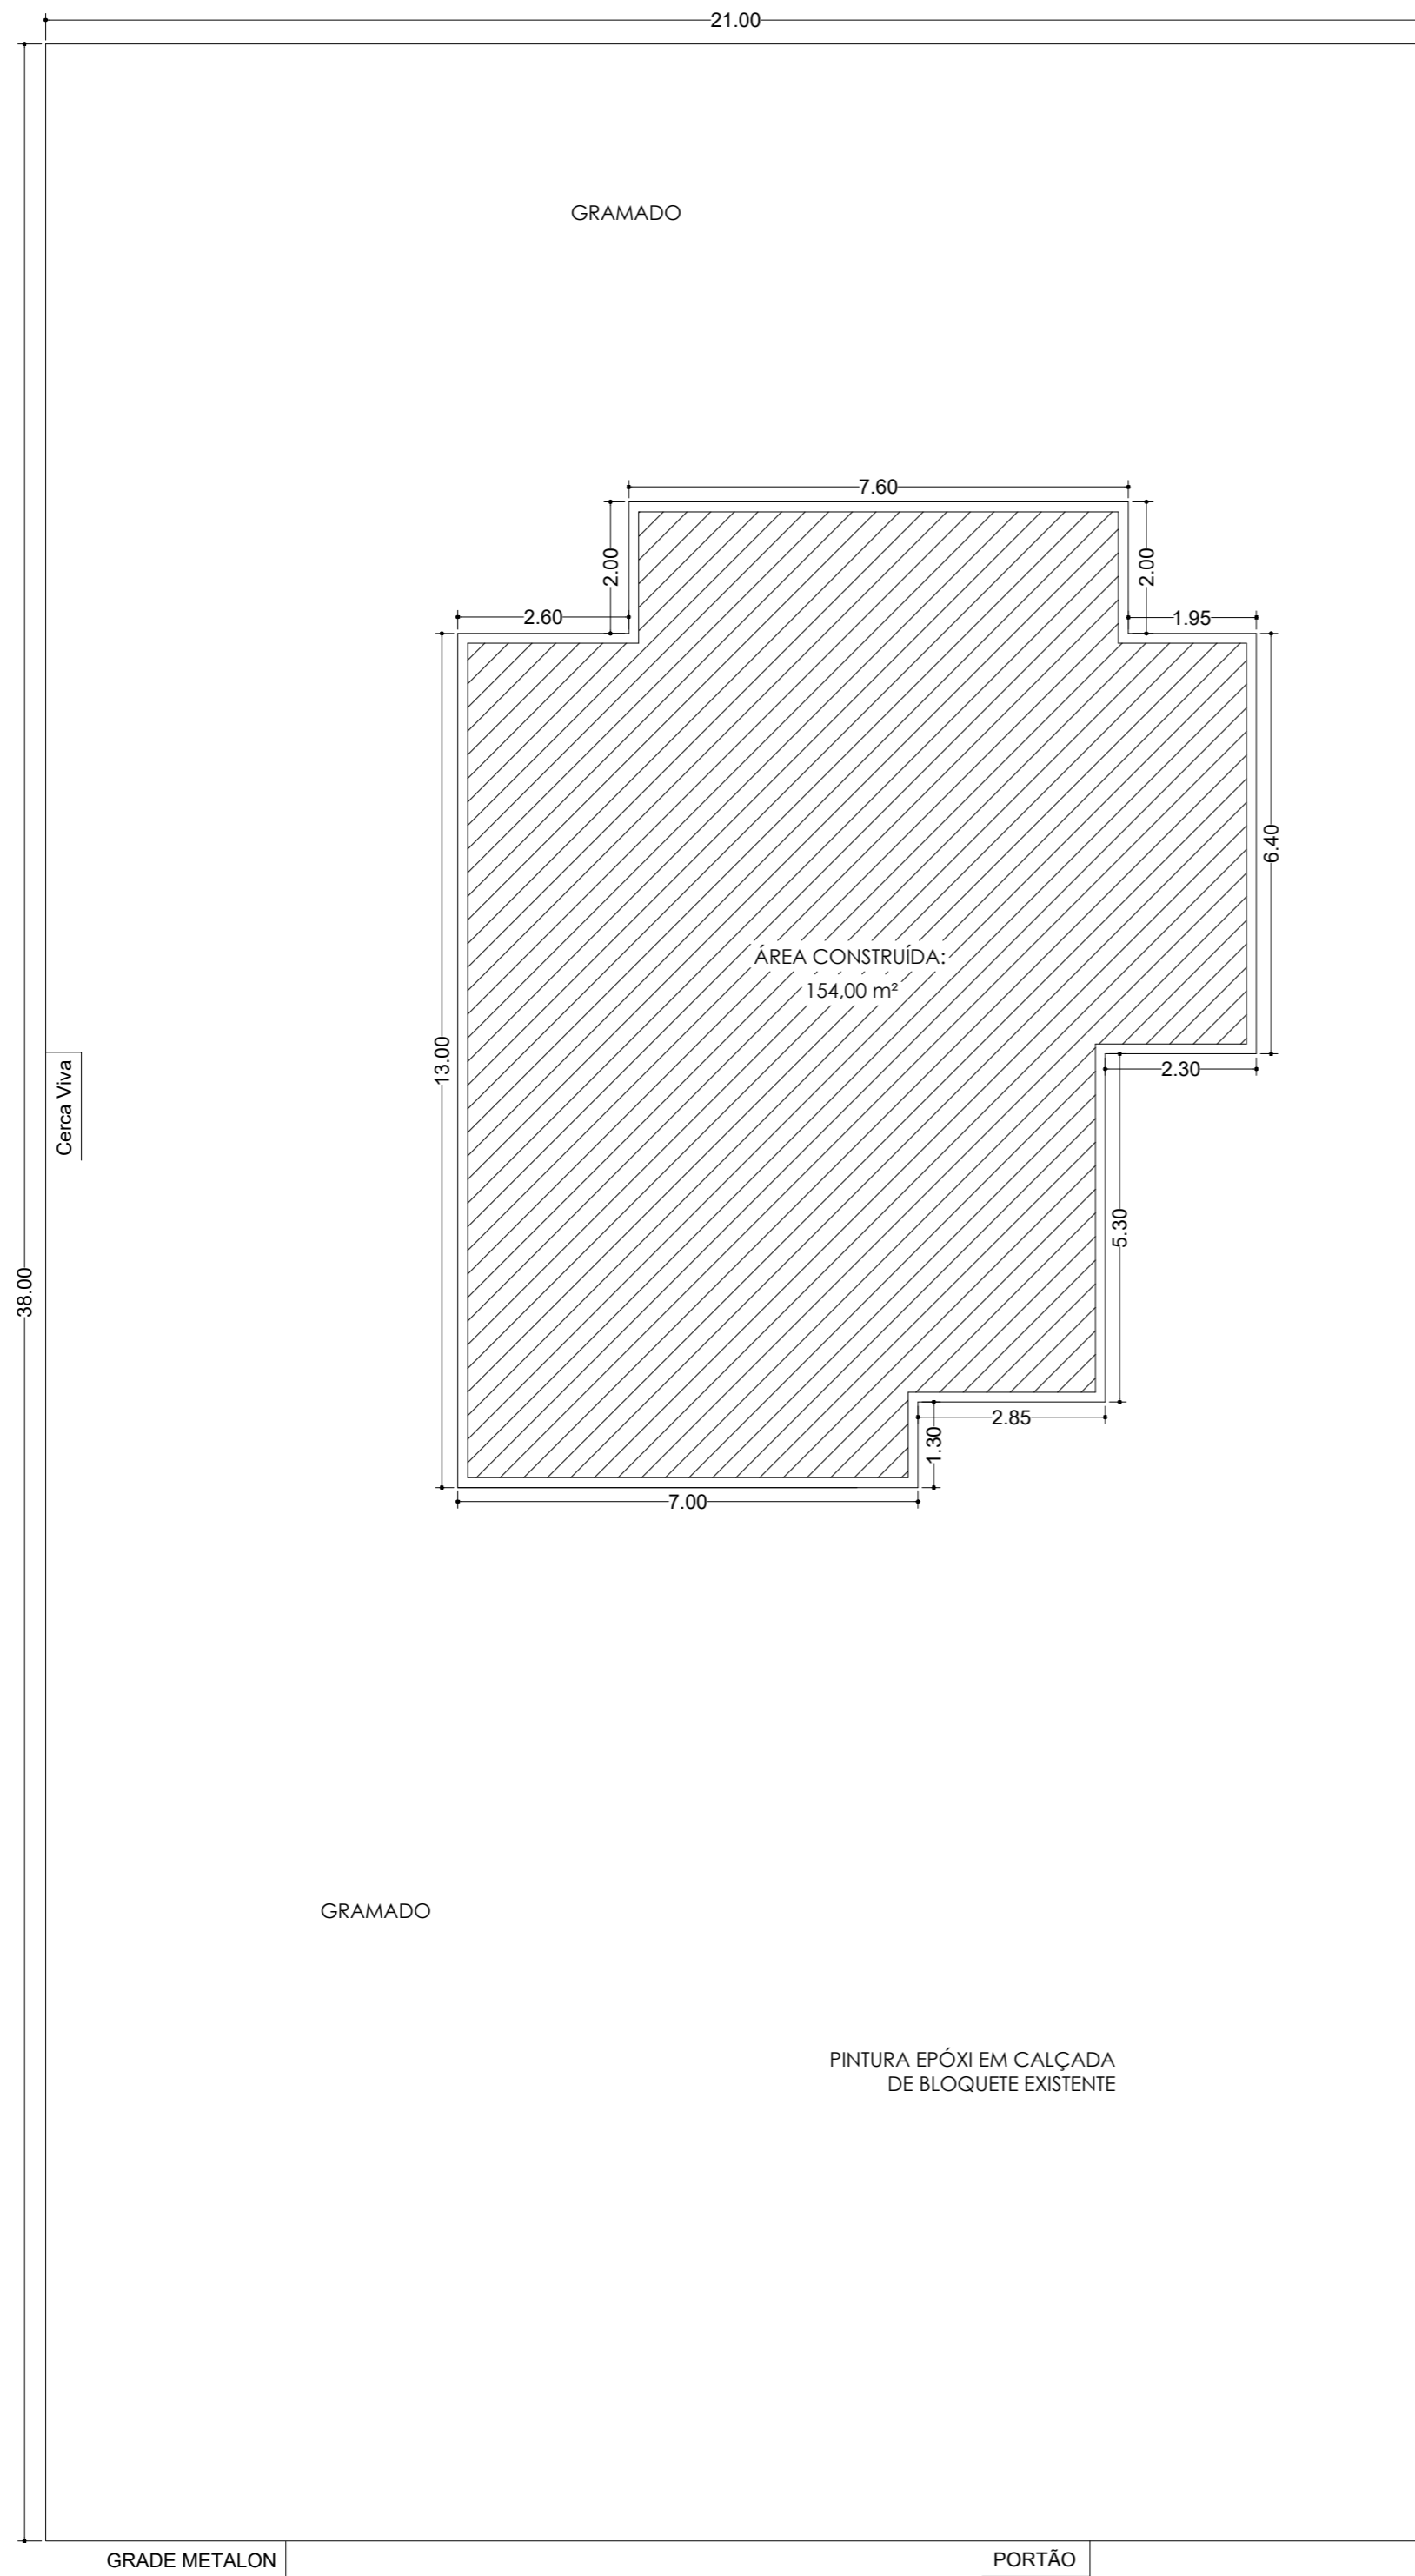

# PLANTA COBERTURA

ESCALA 1:100

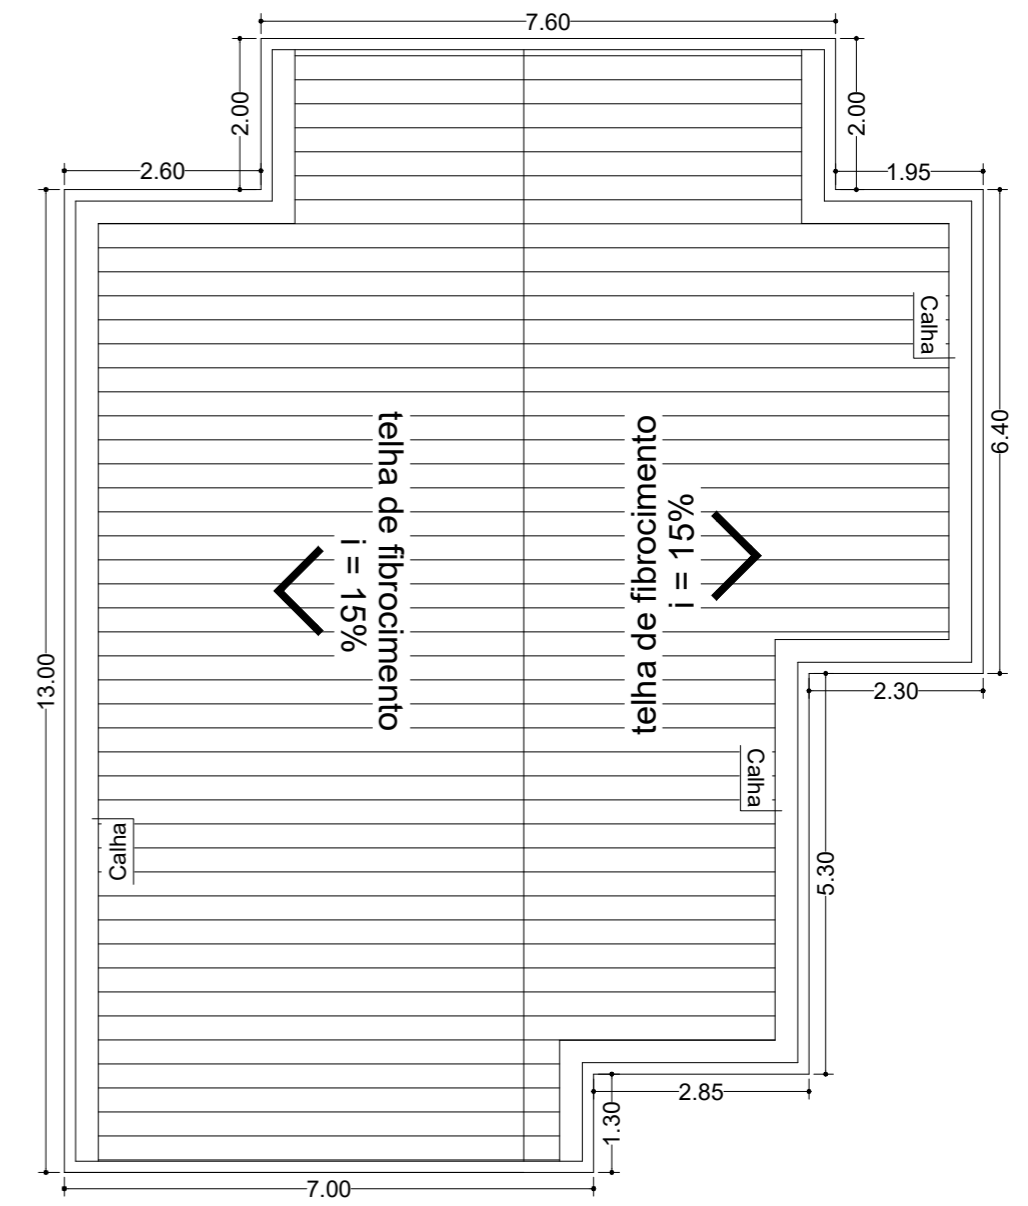

PREFEITURA MUNICIPAL DE SENADOR JOSÉ BENTO - MINAS GERAIS  
PRAÇA DANIEL DE CARVALHO, 150 - CNPJ: 18.675.926/0001-42  
FONE: (35) 3426-1020 FAX: (35) 3426-1013 - E-MAIL: senadorjosebentomg@gmail.com

DEPARTAMENTO DE ENGENHARIA MUNICIPAL

## PROJETO COBERTURA

FOLHA  
01-01

ASSUNTO: REFORMA E COBERTURA UNIDADE DE SAÚDE

### ENDEREÇO DA OBRA:

PROPRIETARIO : PREFEITURA MUNICIPAL DE SENADOR JOSE BENTO/MG.

LOCAL: BAIRRO MARIANOS

CIDADE: SENADOR JOSÉ BENTO/MG.

### DESCRIÇÃO DO PROJETO:

REFORMA E COBERTURA UNIDADE BÁSICA DE SAÚDE BAIRRO MARIANOS

ESCALA: INDICADA DATA: 15/05/2024 REVISÃO: 01 ART Nº MG20242992489

### LOCALIZAÇÃO :



PROPRIETÁRIO: MUNICÍPIO DE SENADOR JOSÉ BENTO  
FERNANDO CESAR FERNANDES - PREFEITO MUNICIPAL

ENGENHEIRO RESPONSÁVEL DO PROJETO  
CIBELES A. DE FREITAS CARVALHO  
CREA SP 5070445752/D MG

APROVAÇÃO DO MUNICÍPIO: